


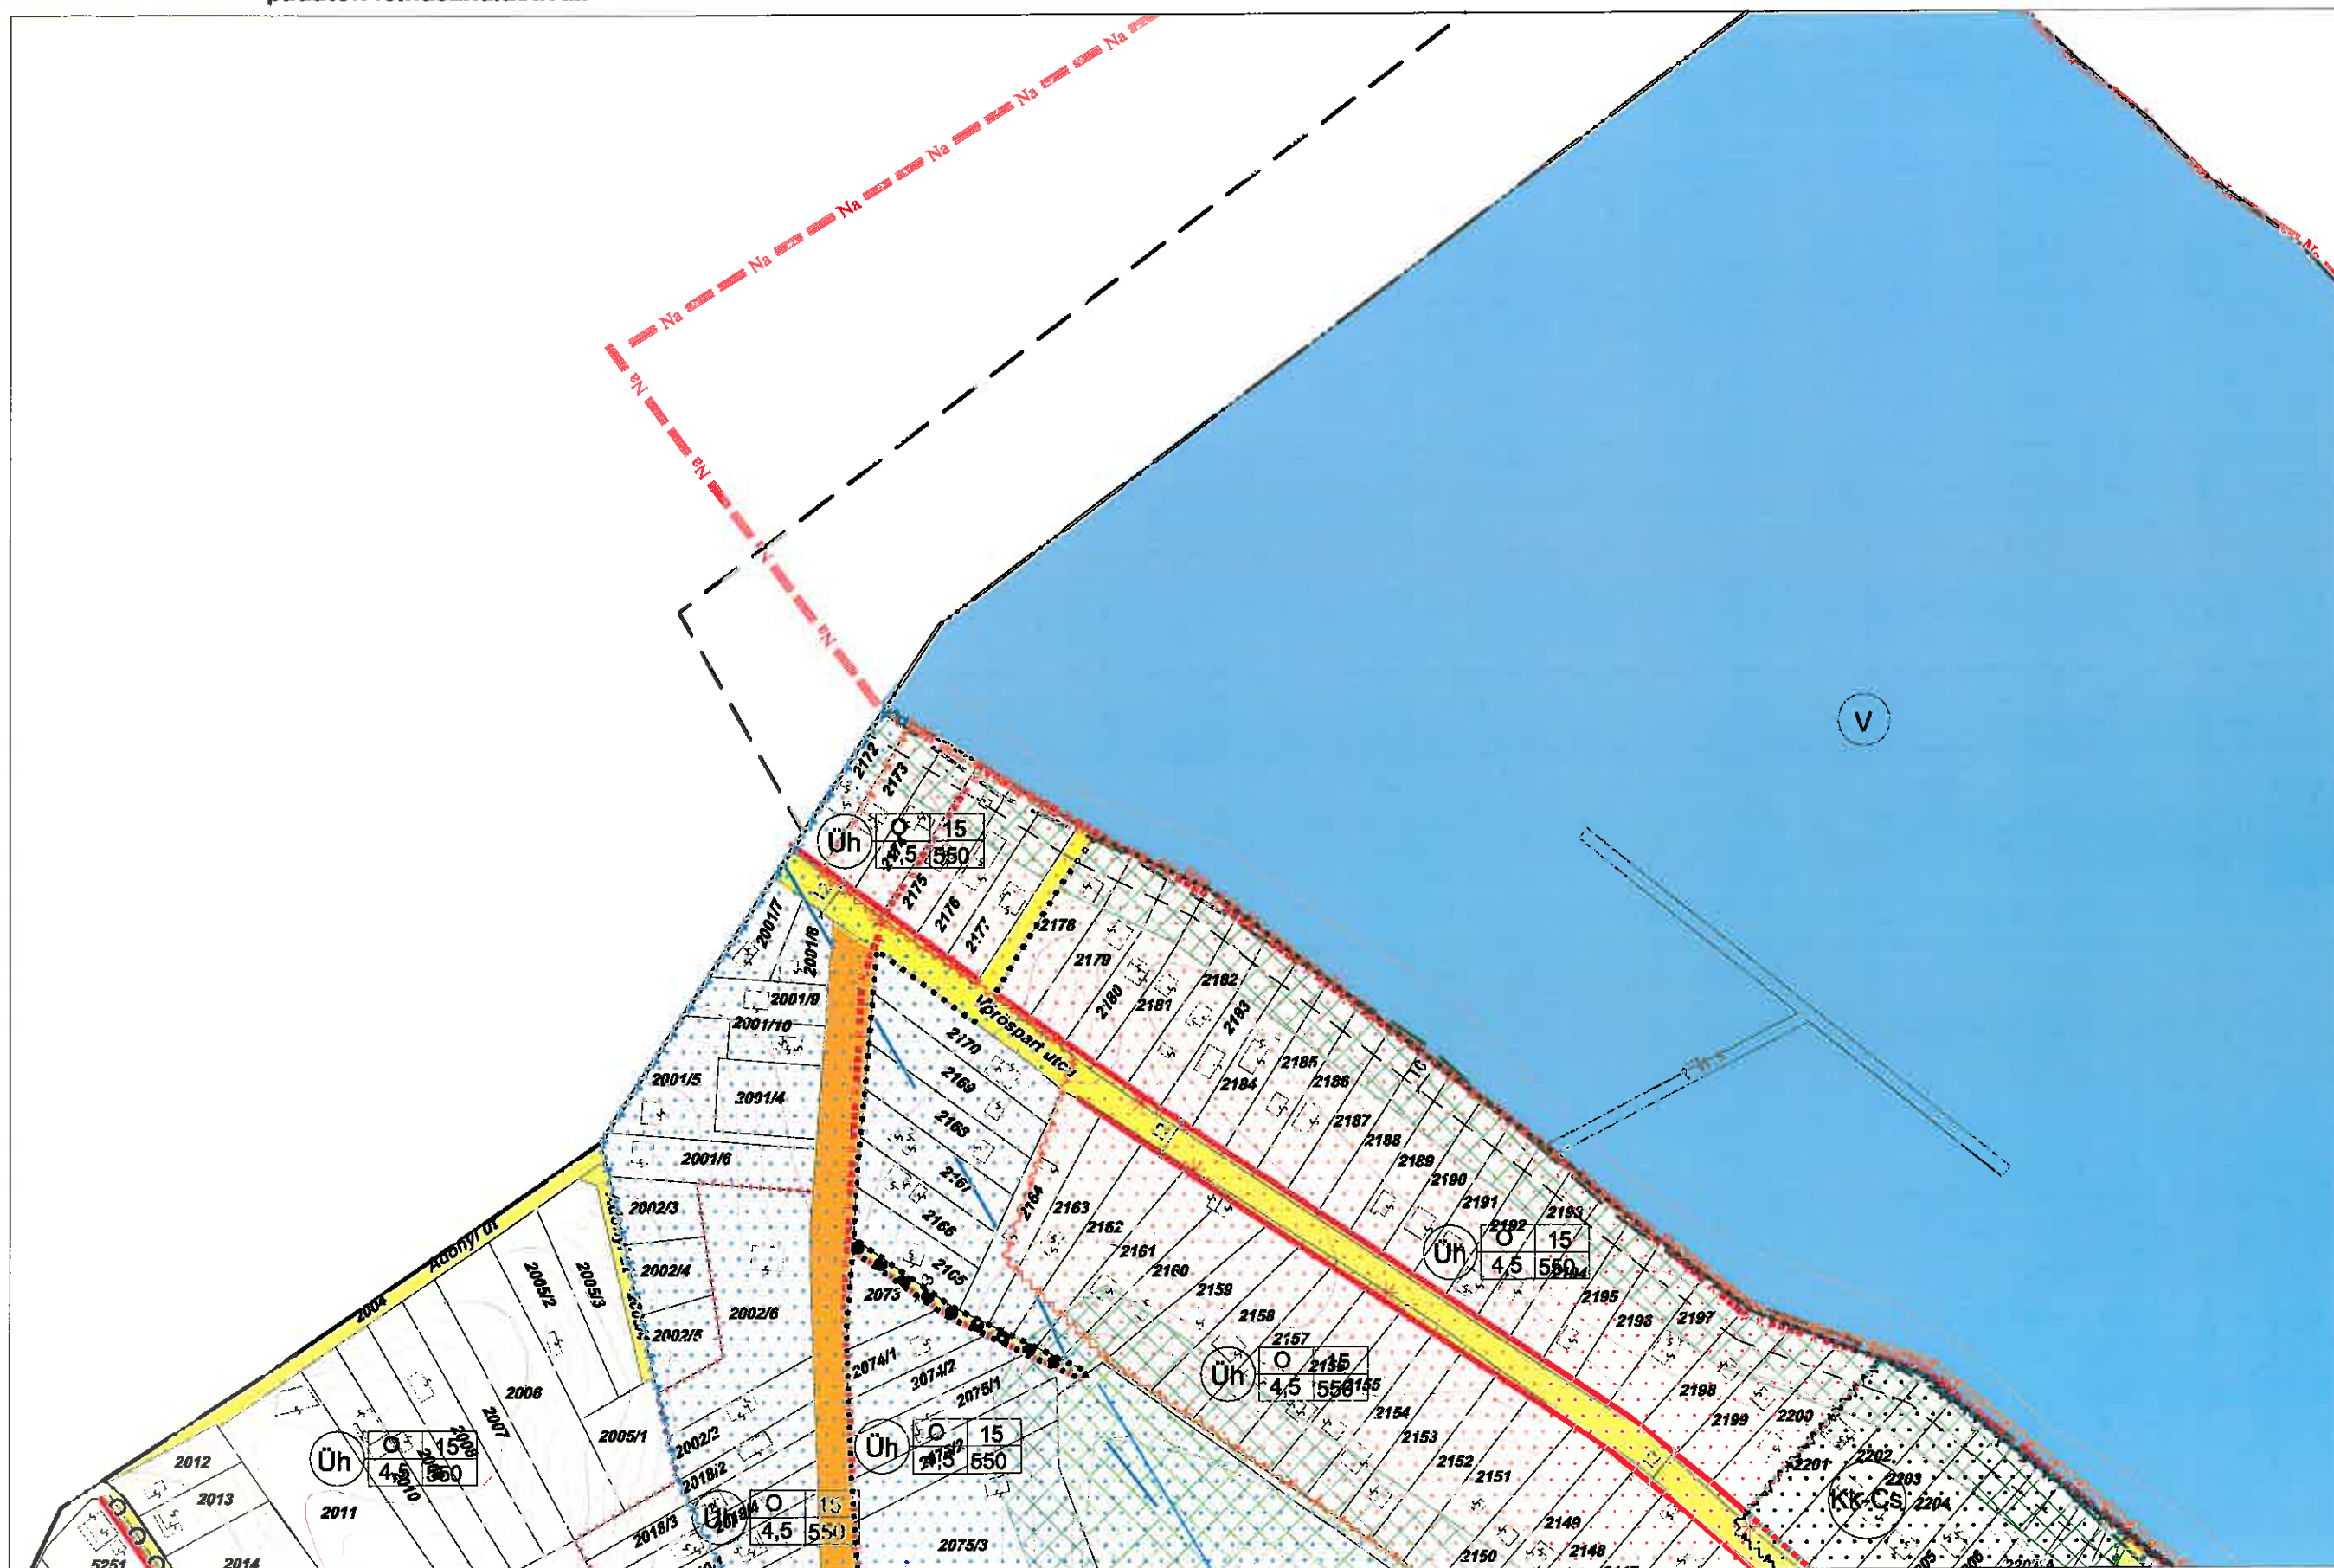


1	2	3	4	5
6	7	8	9	10
11	12	13	14	15
16	17	18	19	20
21	22	23	24	25

KULCS KÖZSÉG BELTERÜLETI SZABÁLYOZÁSI TERVE

Készült az állami alapadatok felhasználásával.

BELTERÜLET

M 1:2000

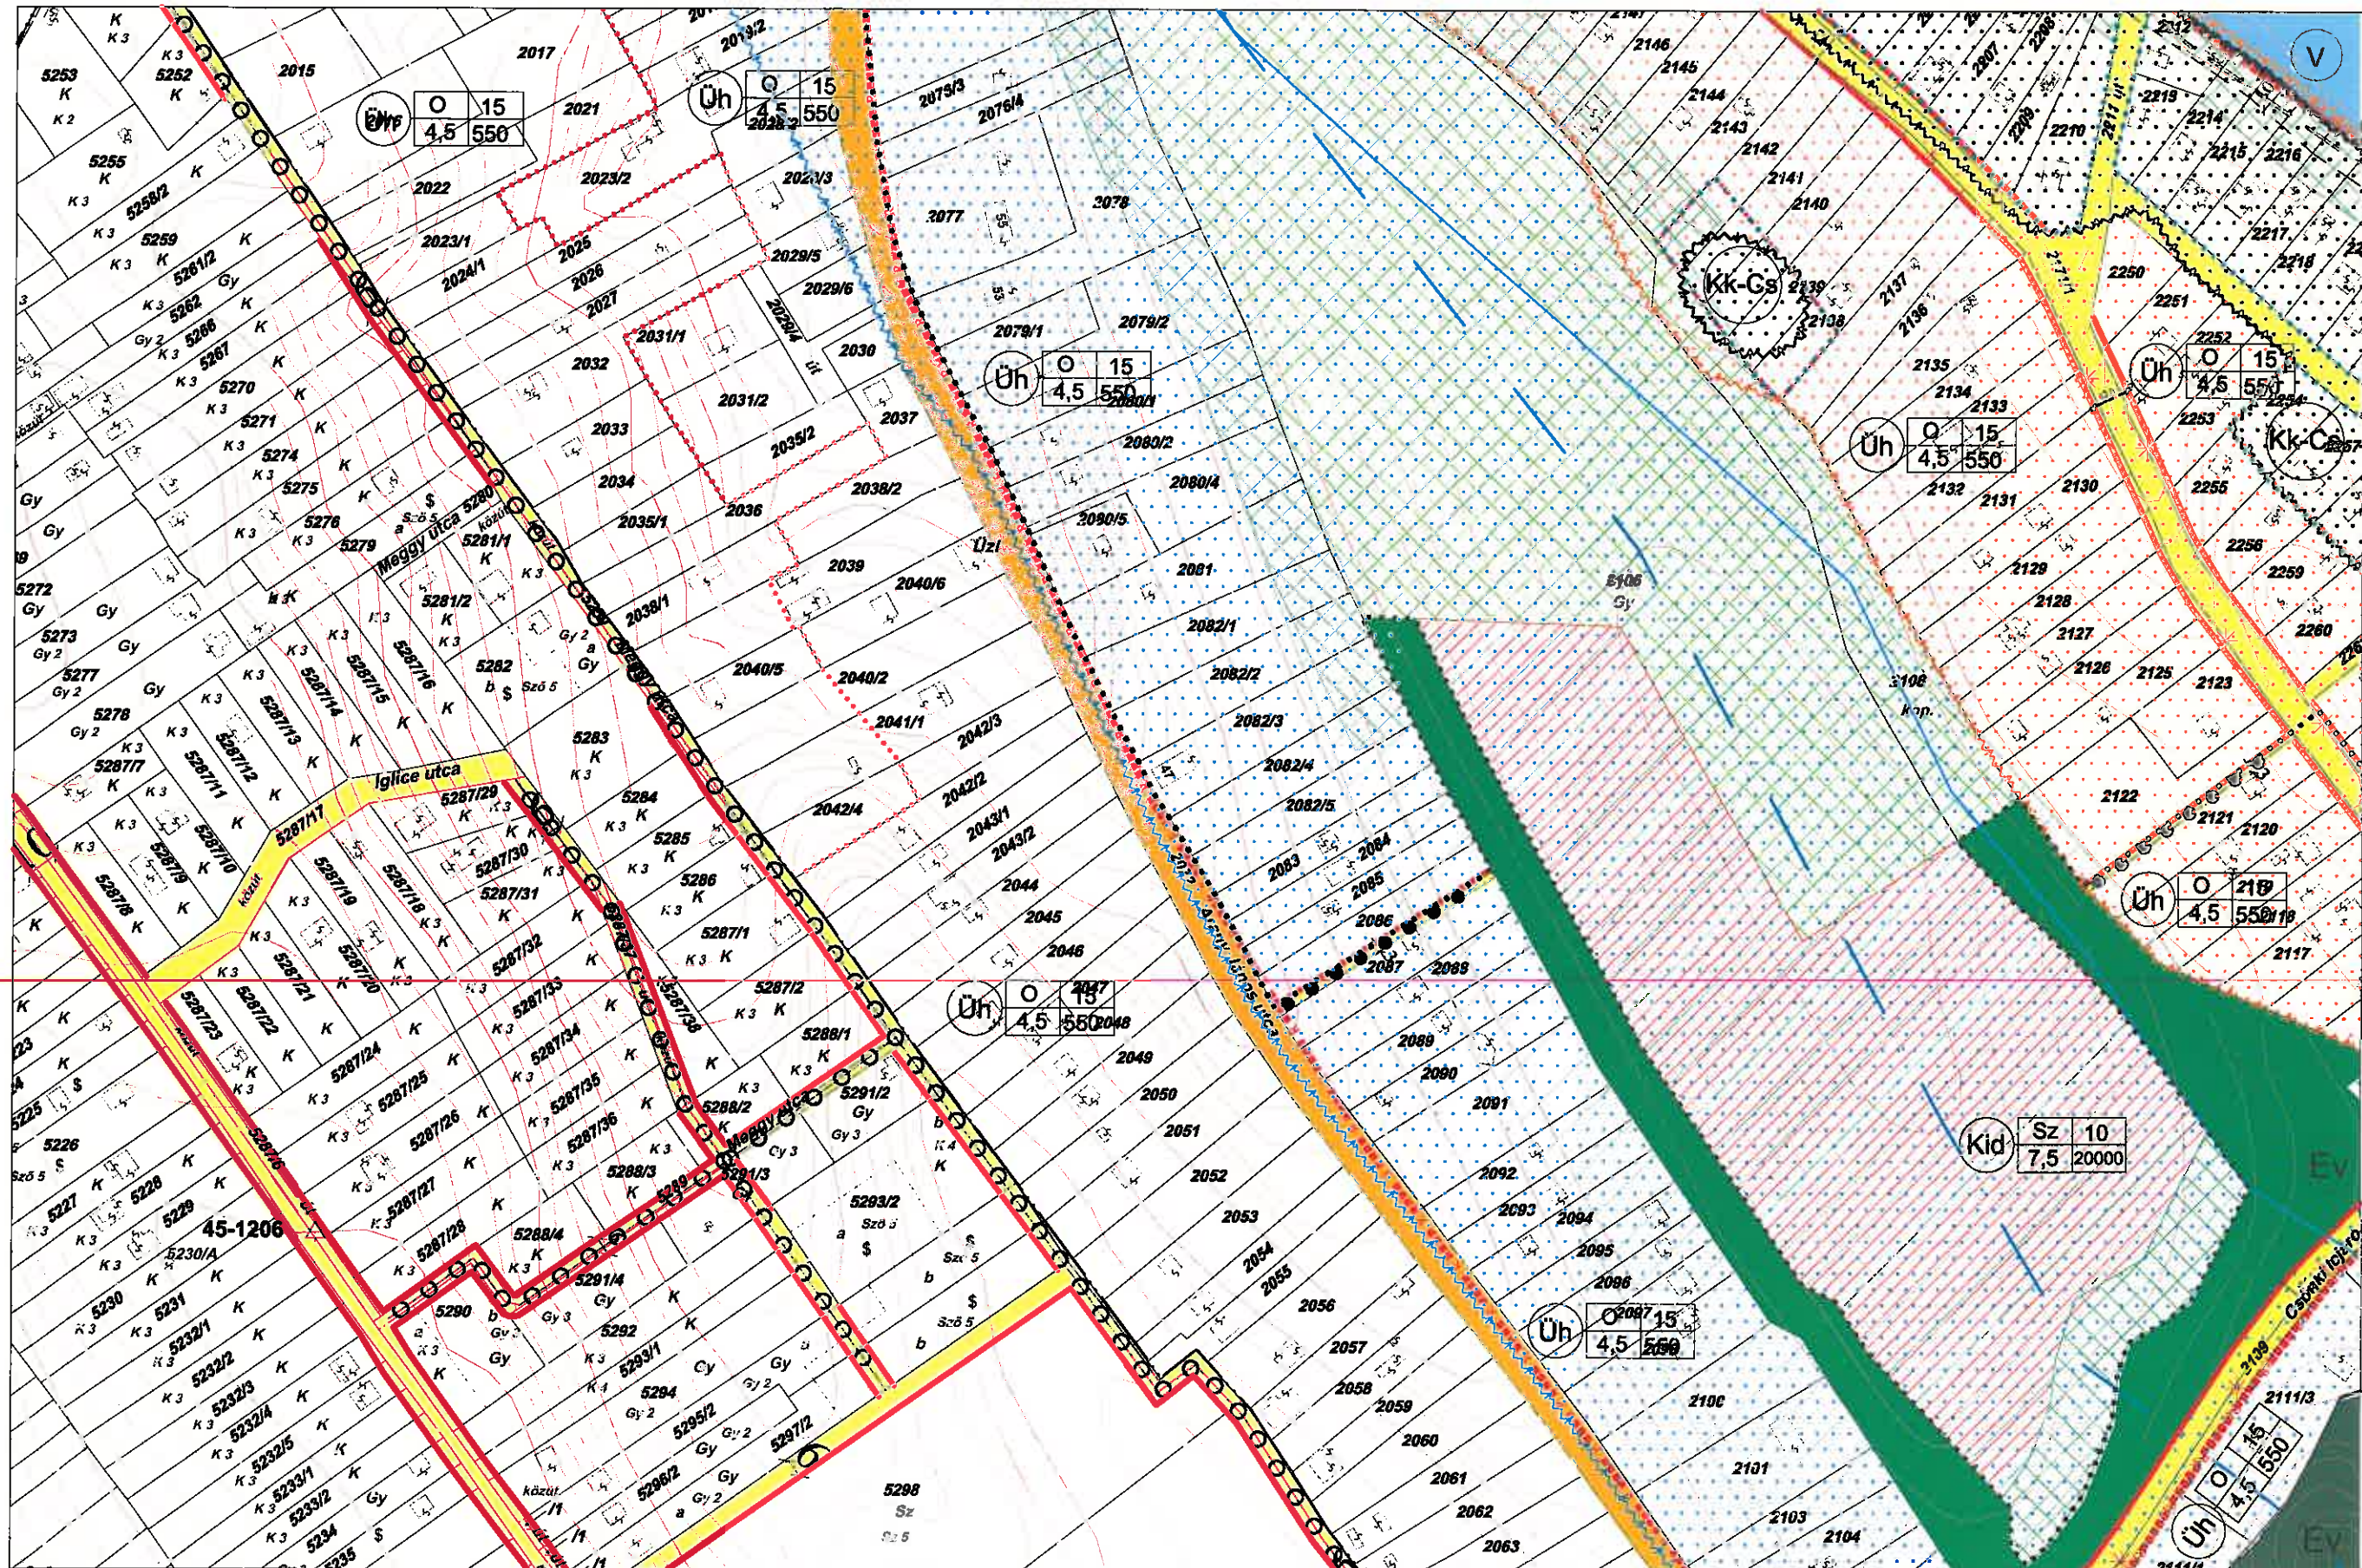


1	2	3	4	5
6	7	8	9	10
11	12	13	14	15
16	17	18	19	20
21	22	23	24	25

2



16/2013. (XII. 19.) önkormányzati rendelettel módosított tervlap

1/2006. (II. 3) ÖR. SZ. RENDELET MELLÉKLETE

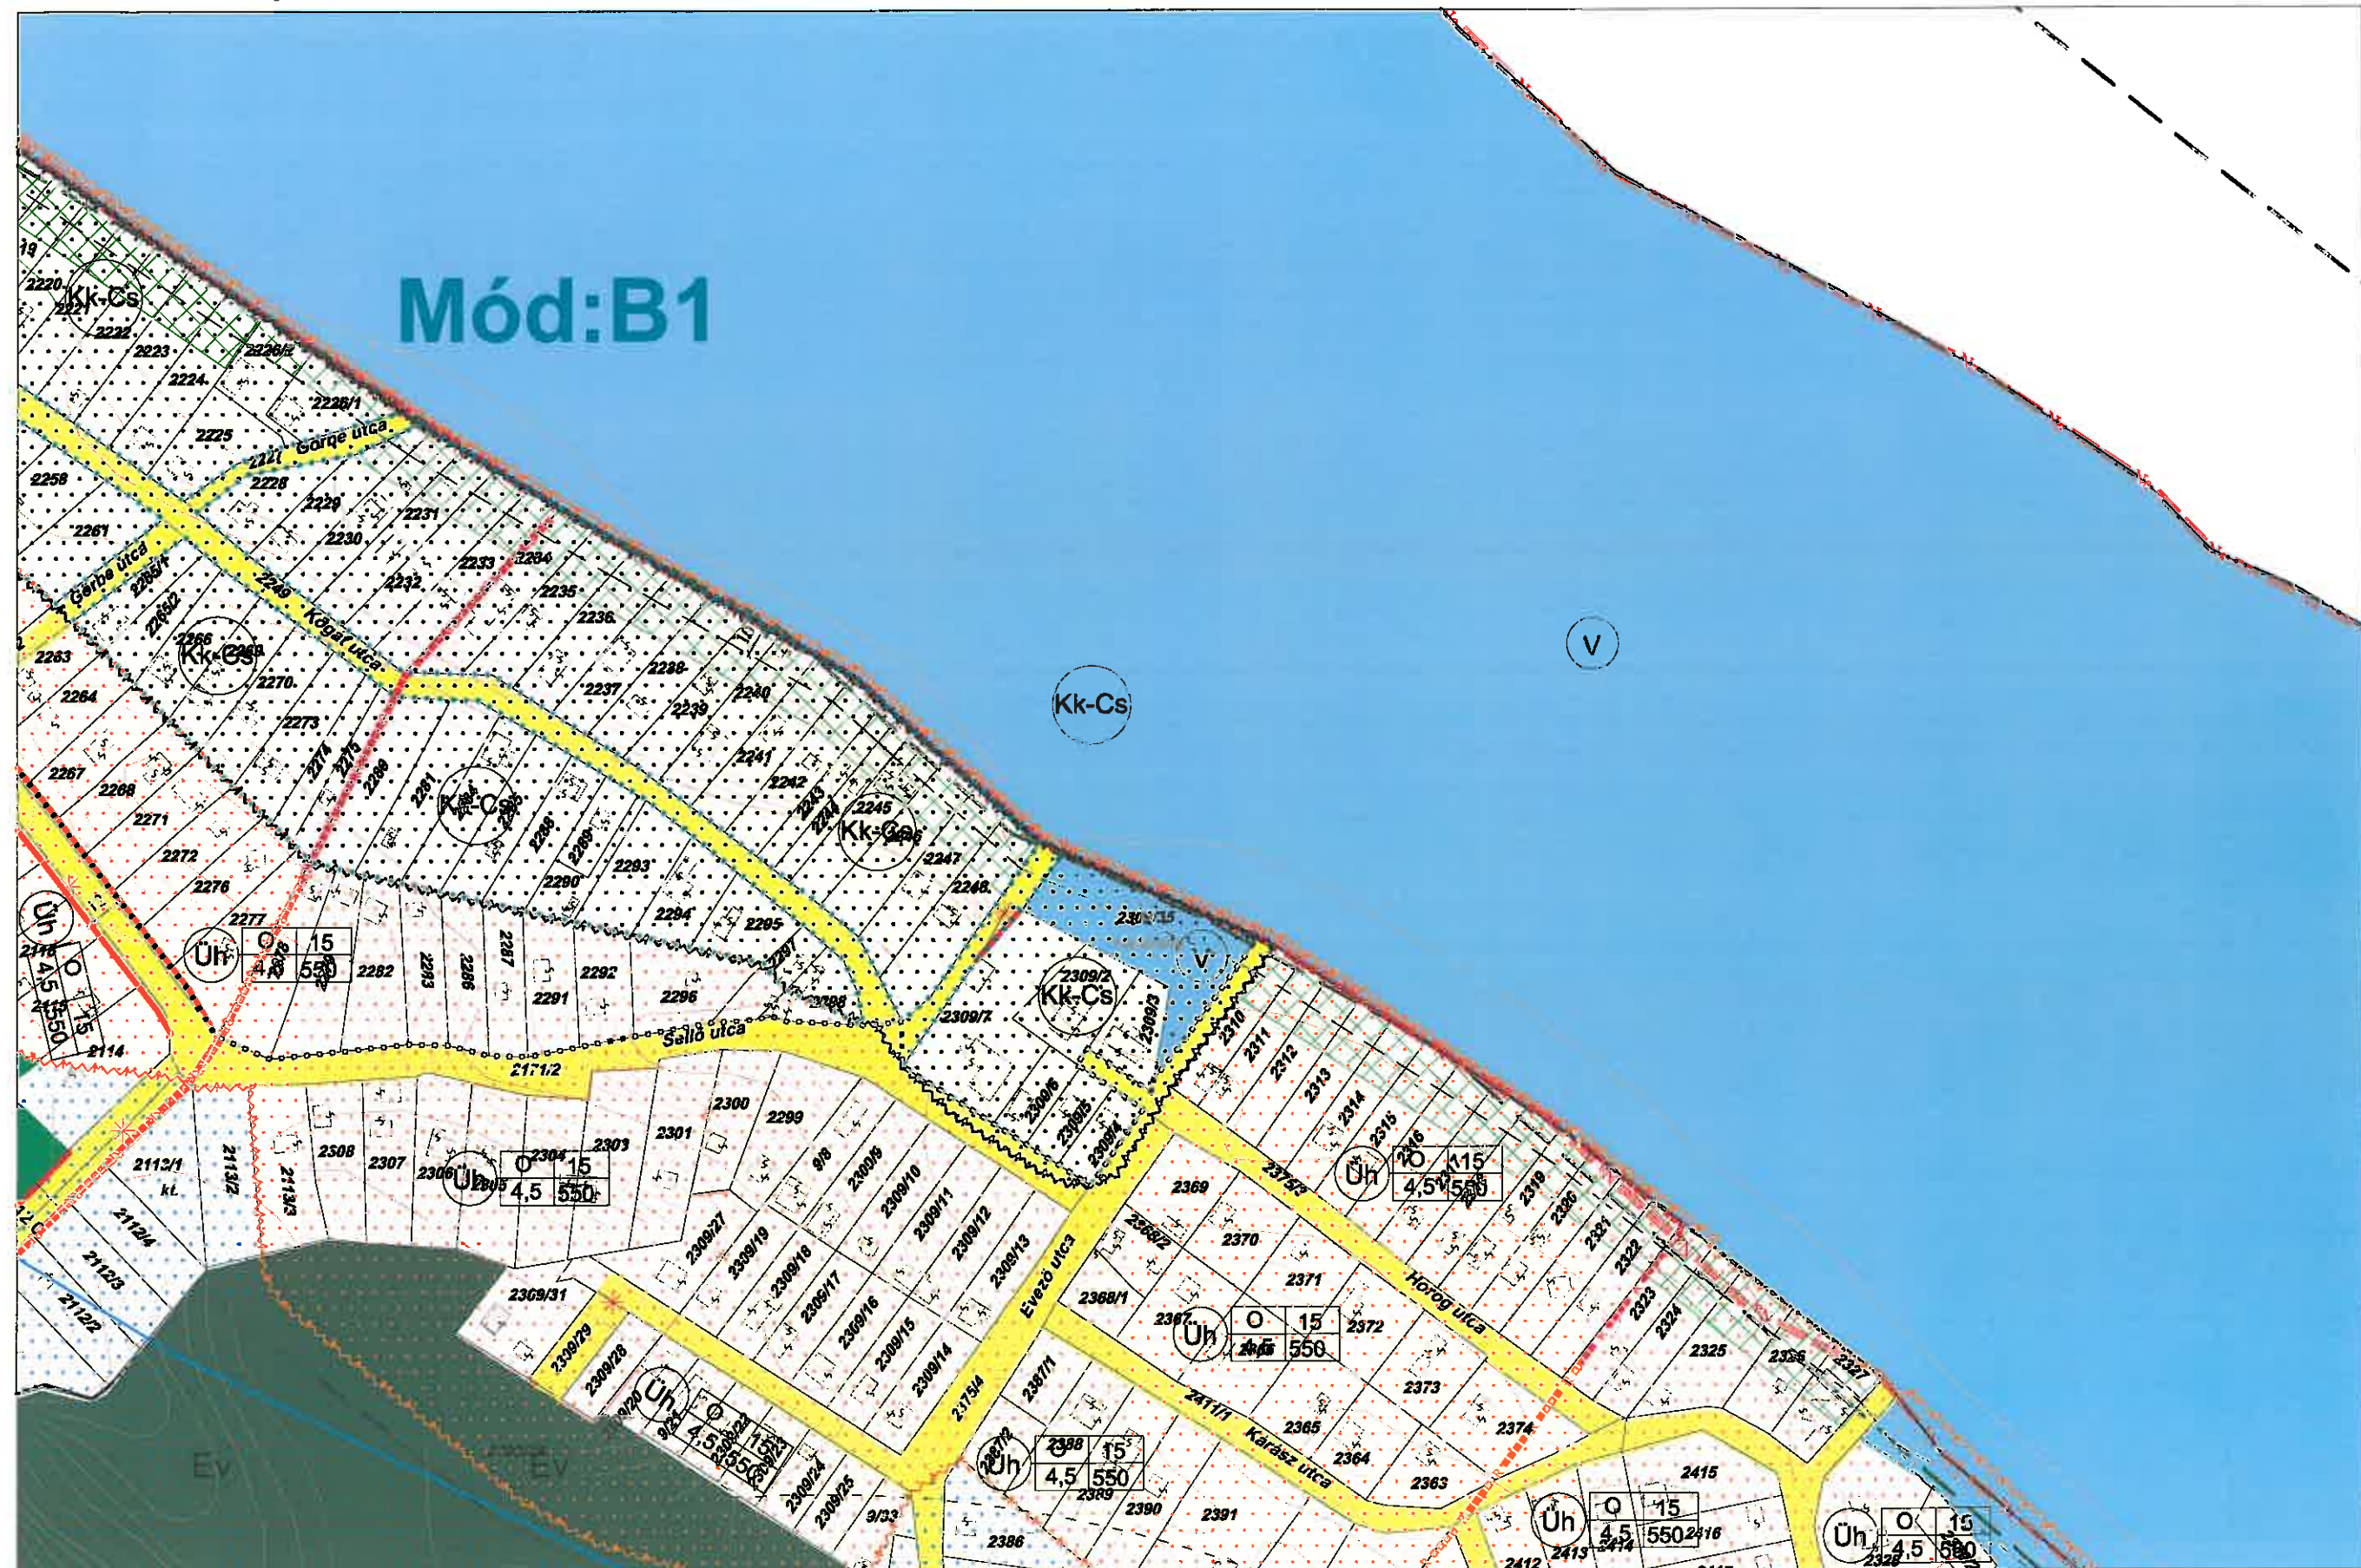


1	2	3	4	5	6
7	8	9	10	11	12
13	14	15	16	17	18
19	20	21	22	23	24

KULCS KÖZSÉG BELTERÜLETI SZABÁLYOZÁSI TERVE

Készült az állami alapadatok felhasználásával.

BELTERÜLET

M 1:2000

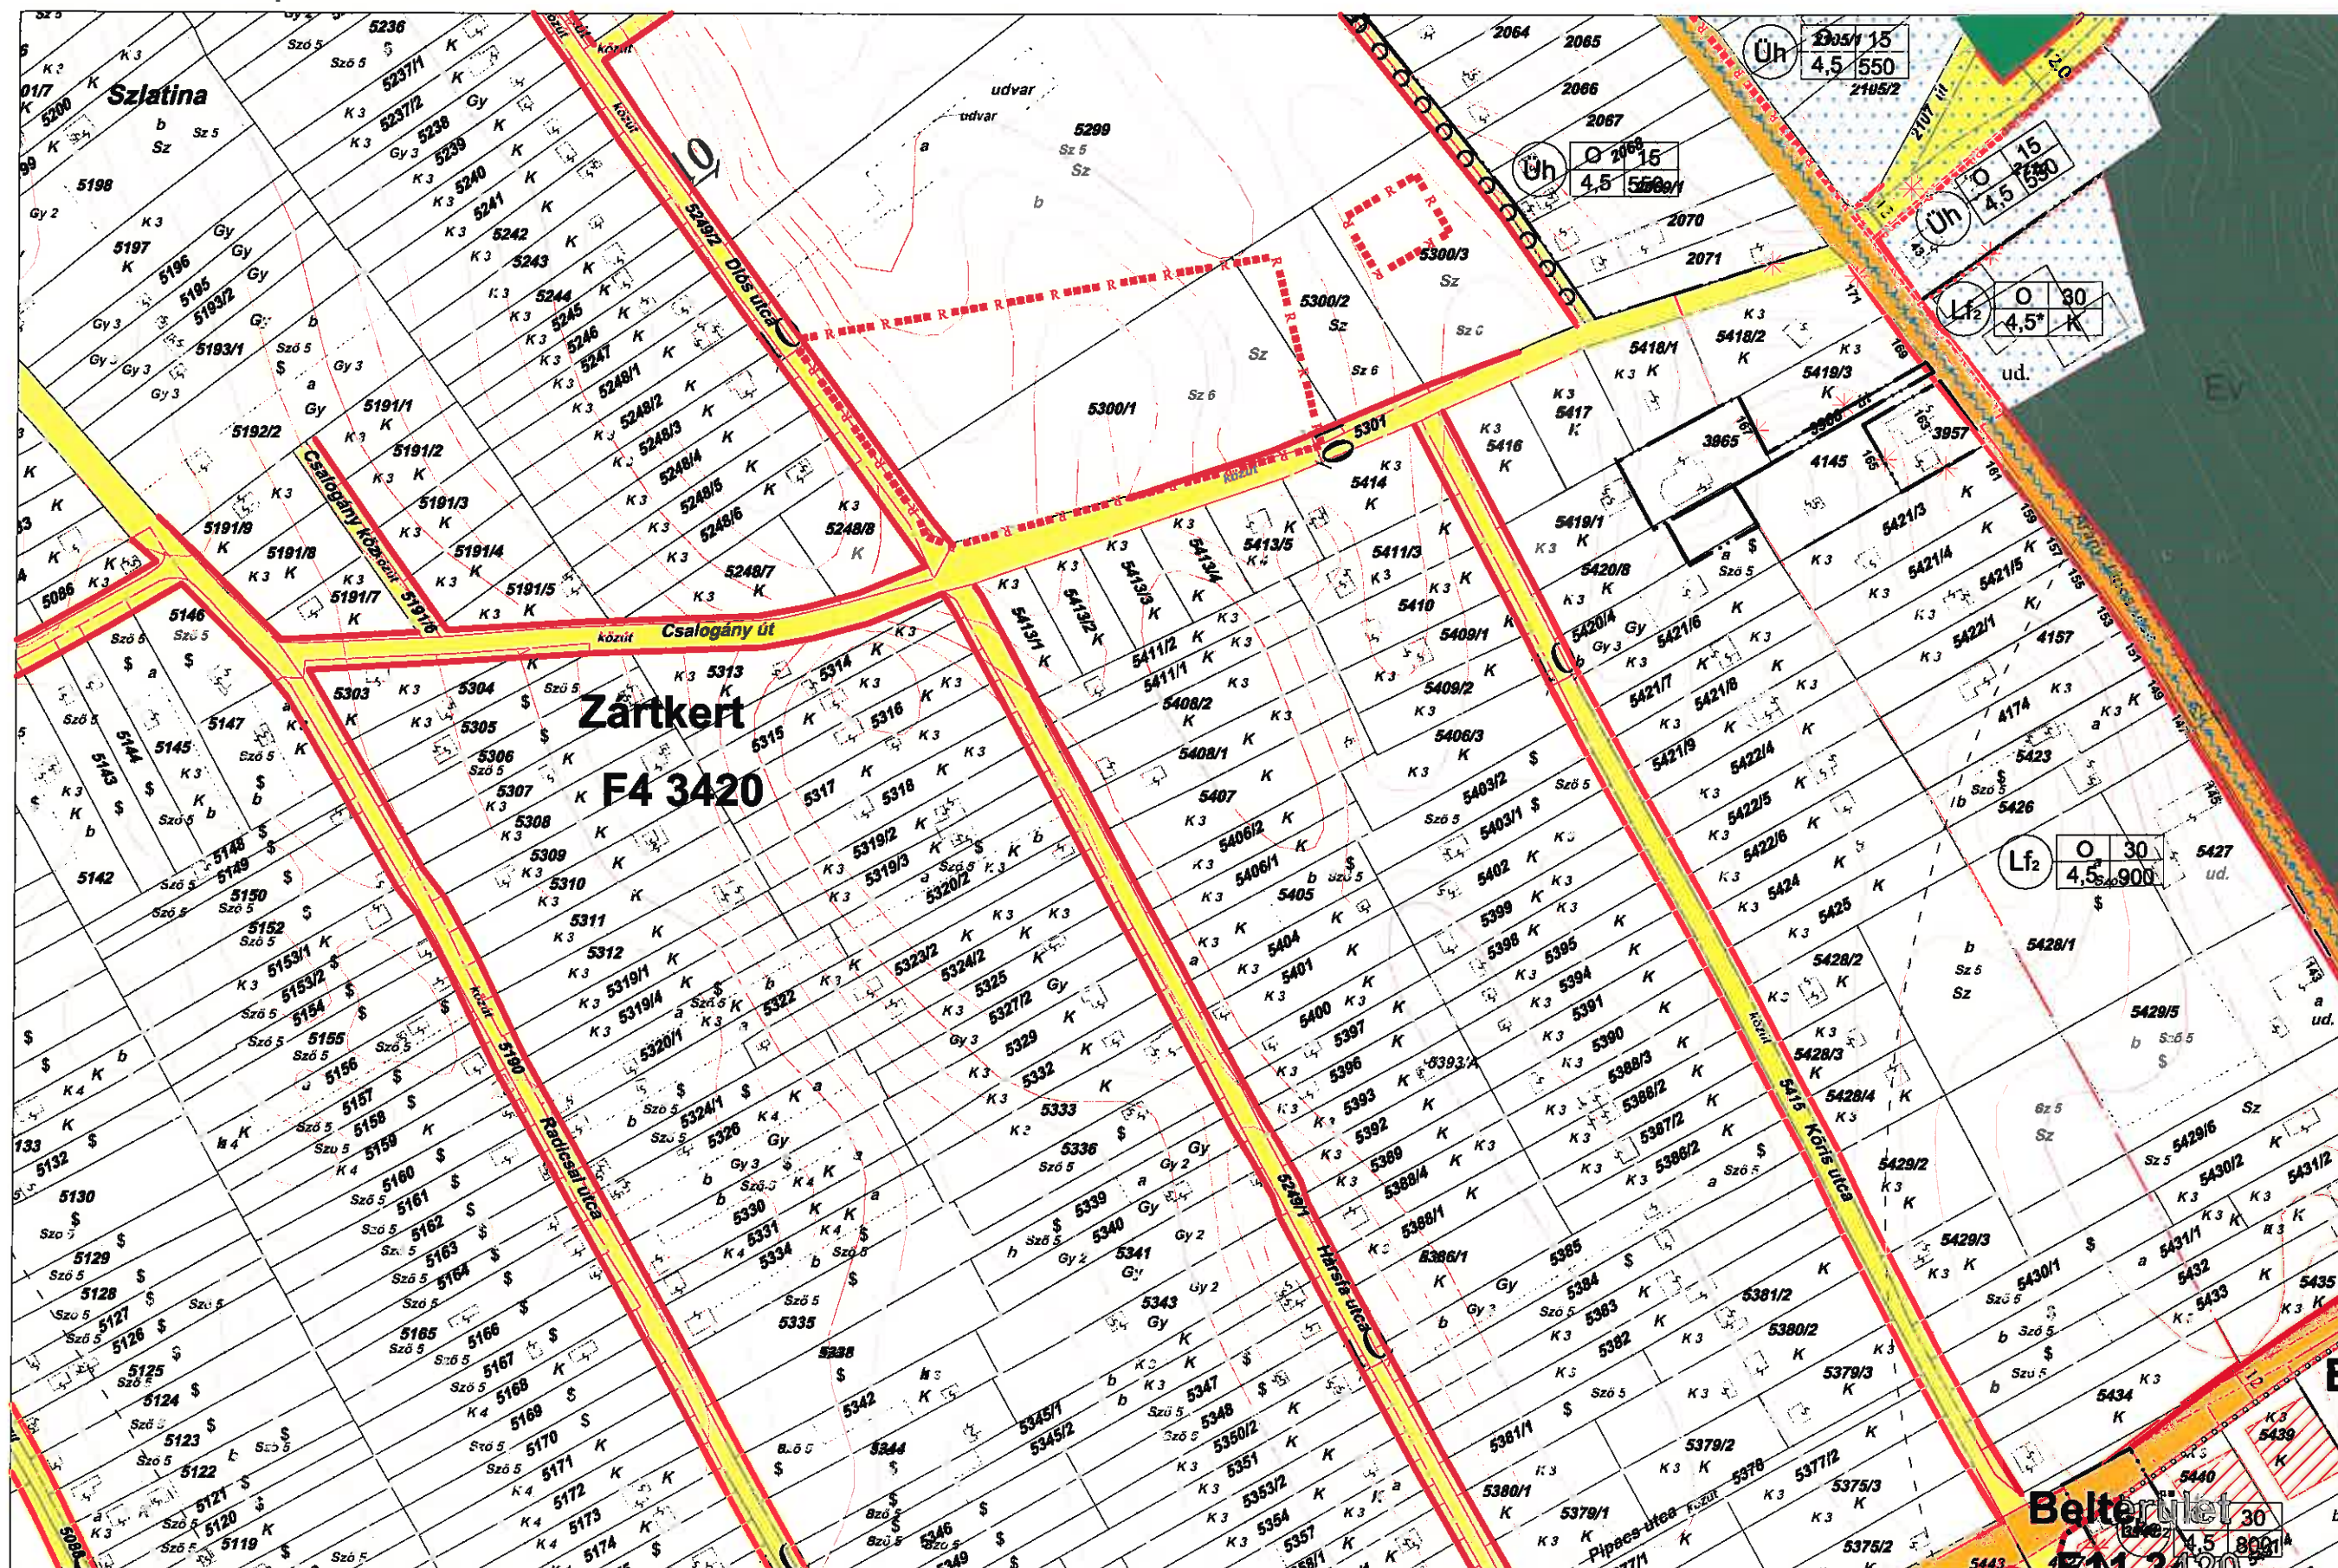

1	2	3	4	5	6
7	8	9	10	11	12
13	14	15	16	17	18
19	20	21	22	23	24

4





KULCS KÖZSÉG BELTERÜLETI SZABÁLYOZÁSI TERVE

Készült az állami alapadatok felhasználásával.

BELTERÜLET


M 1:2000

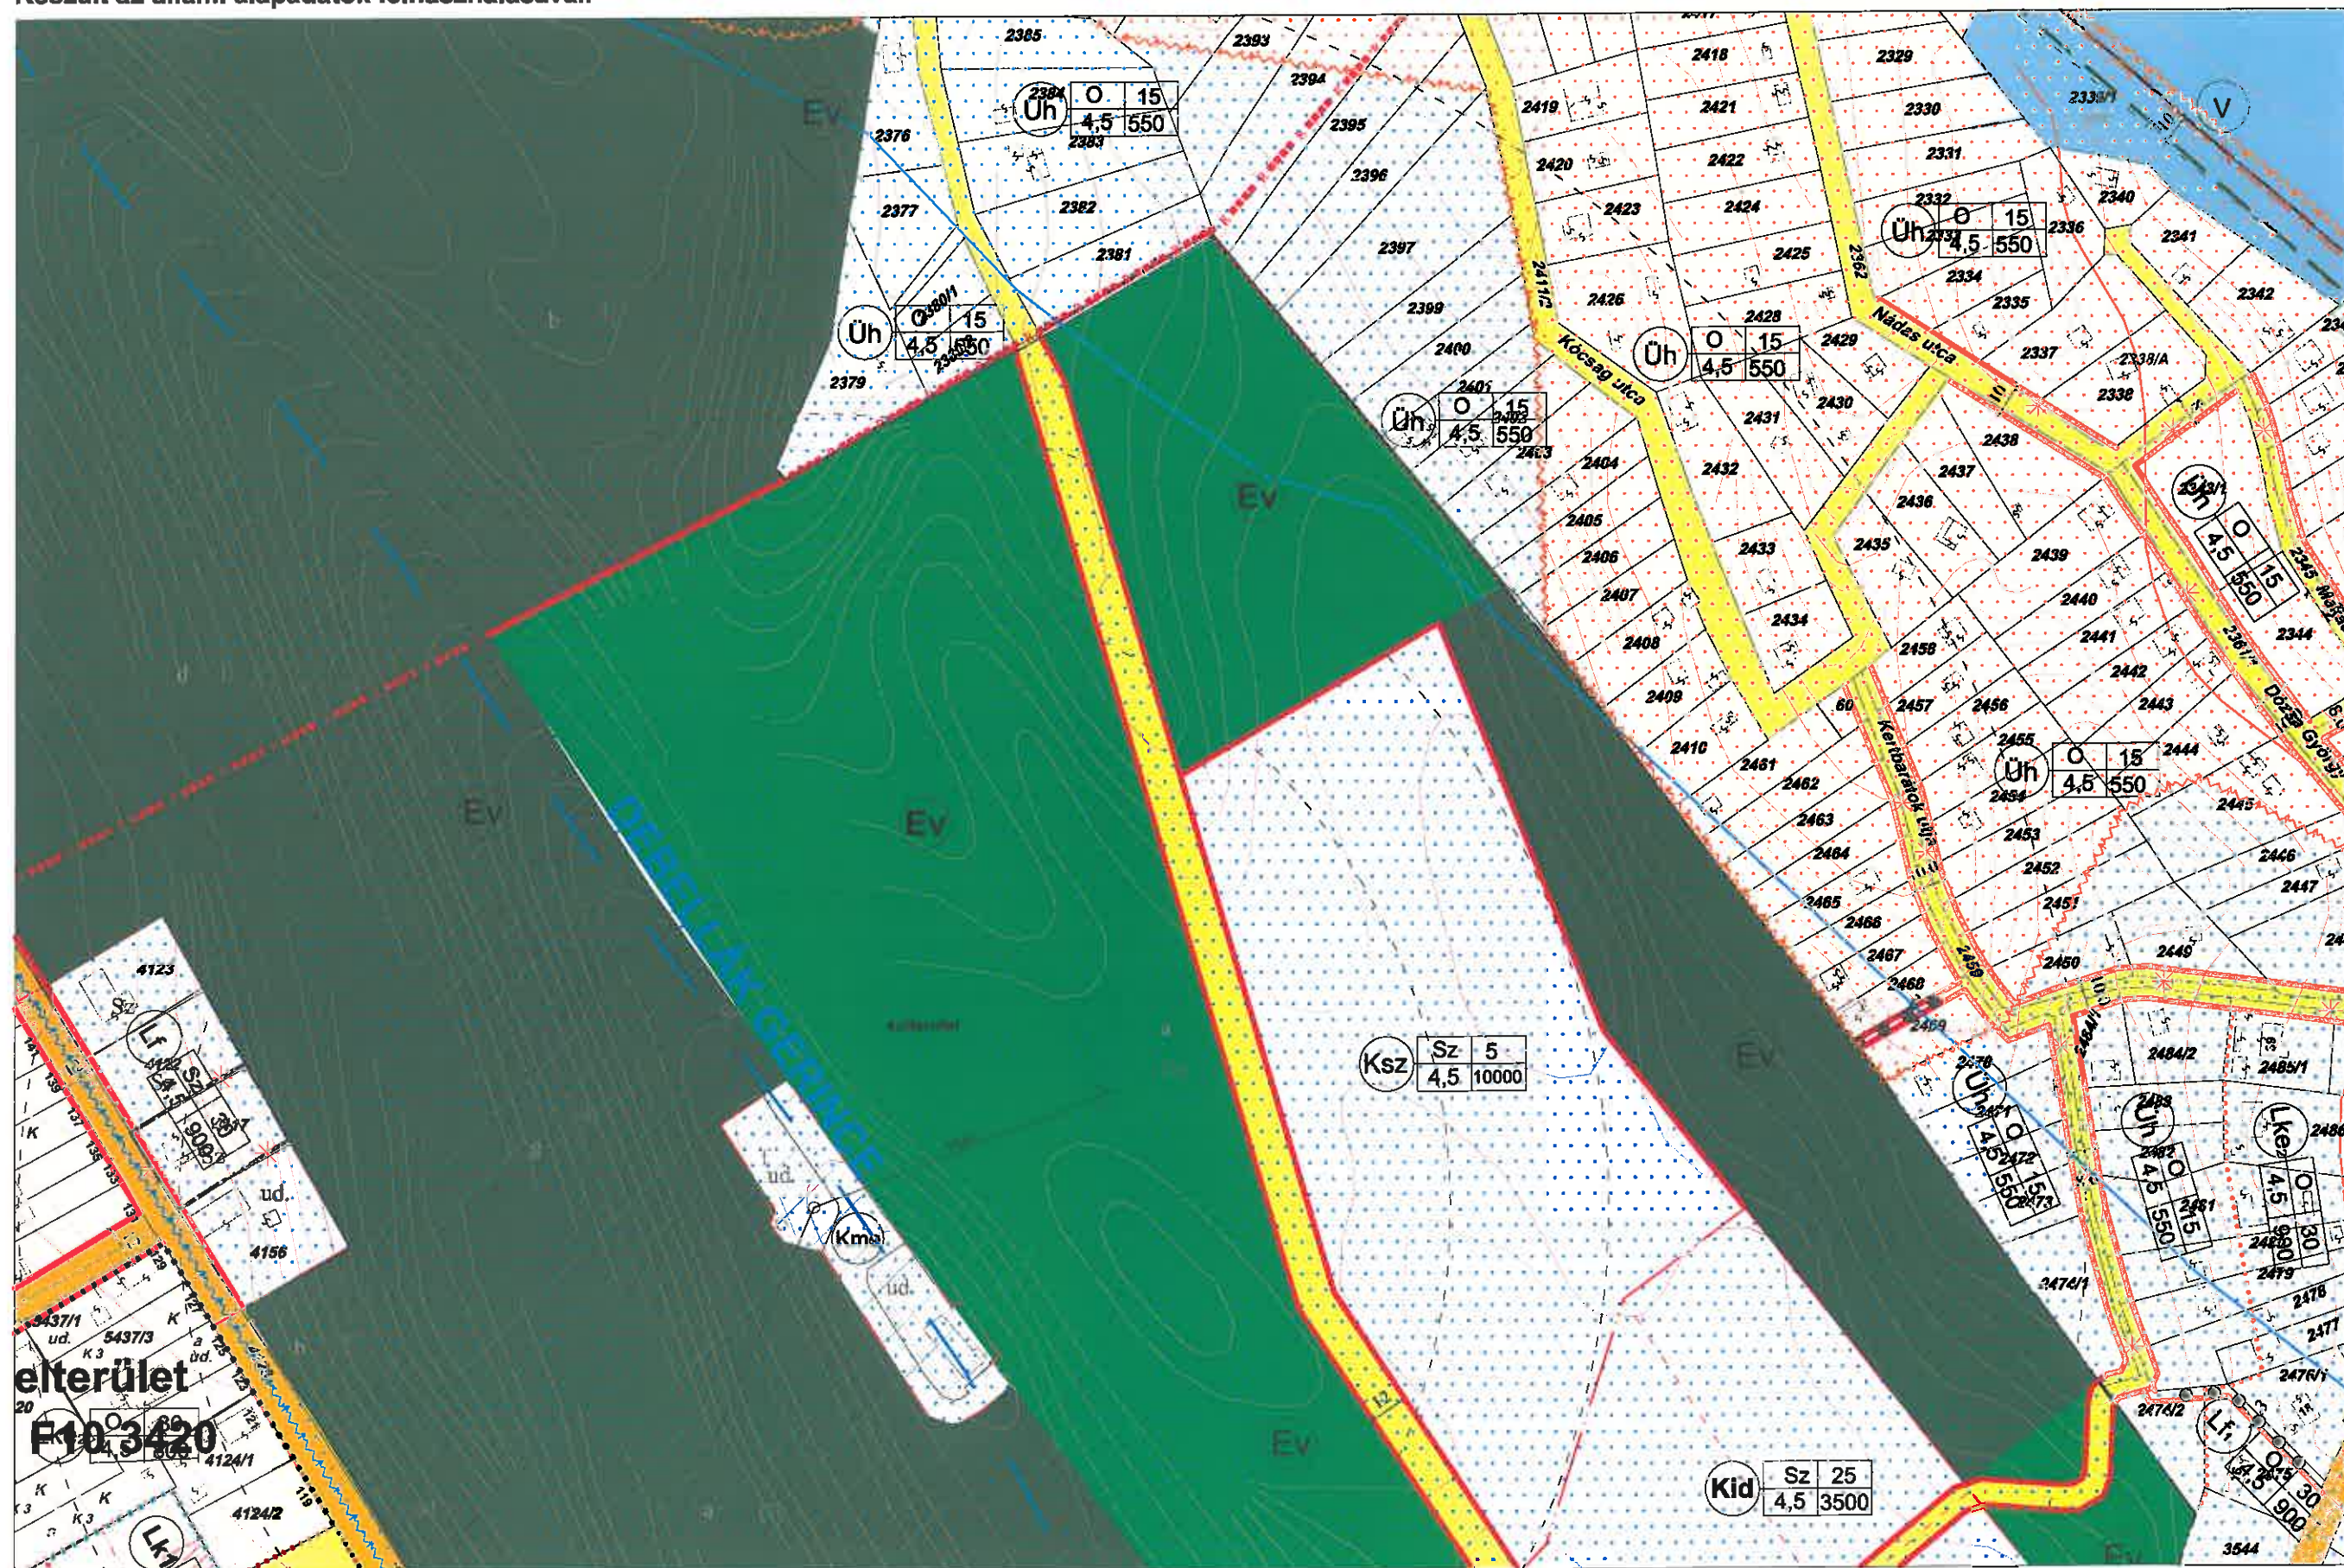

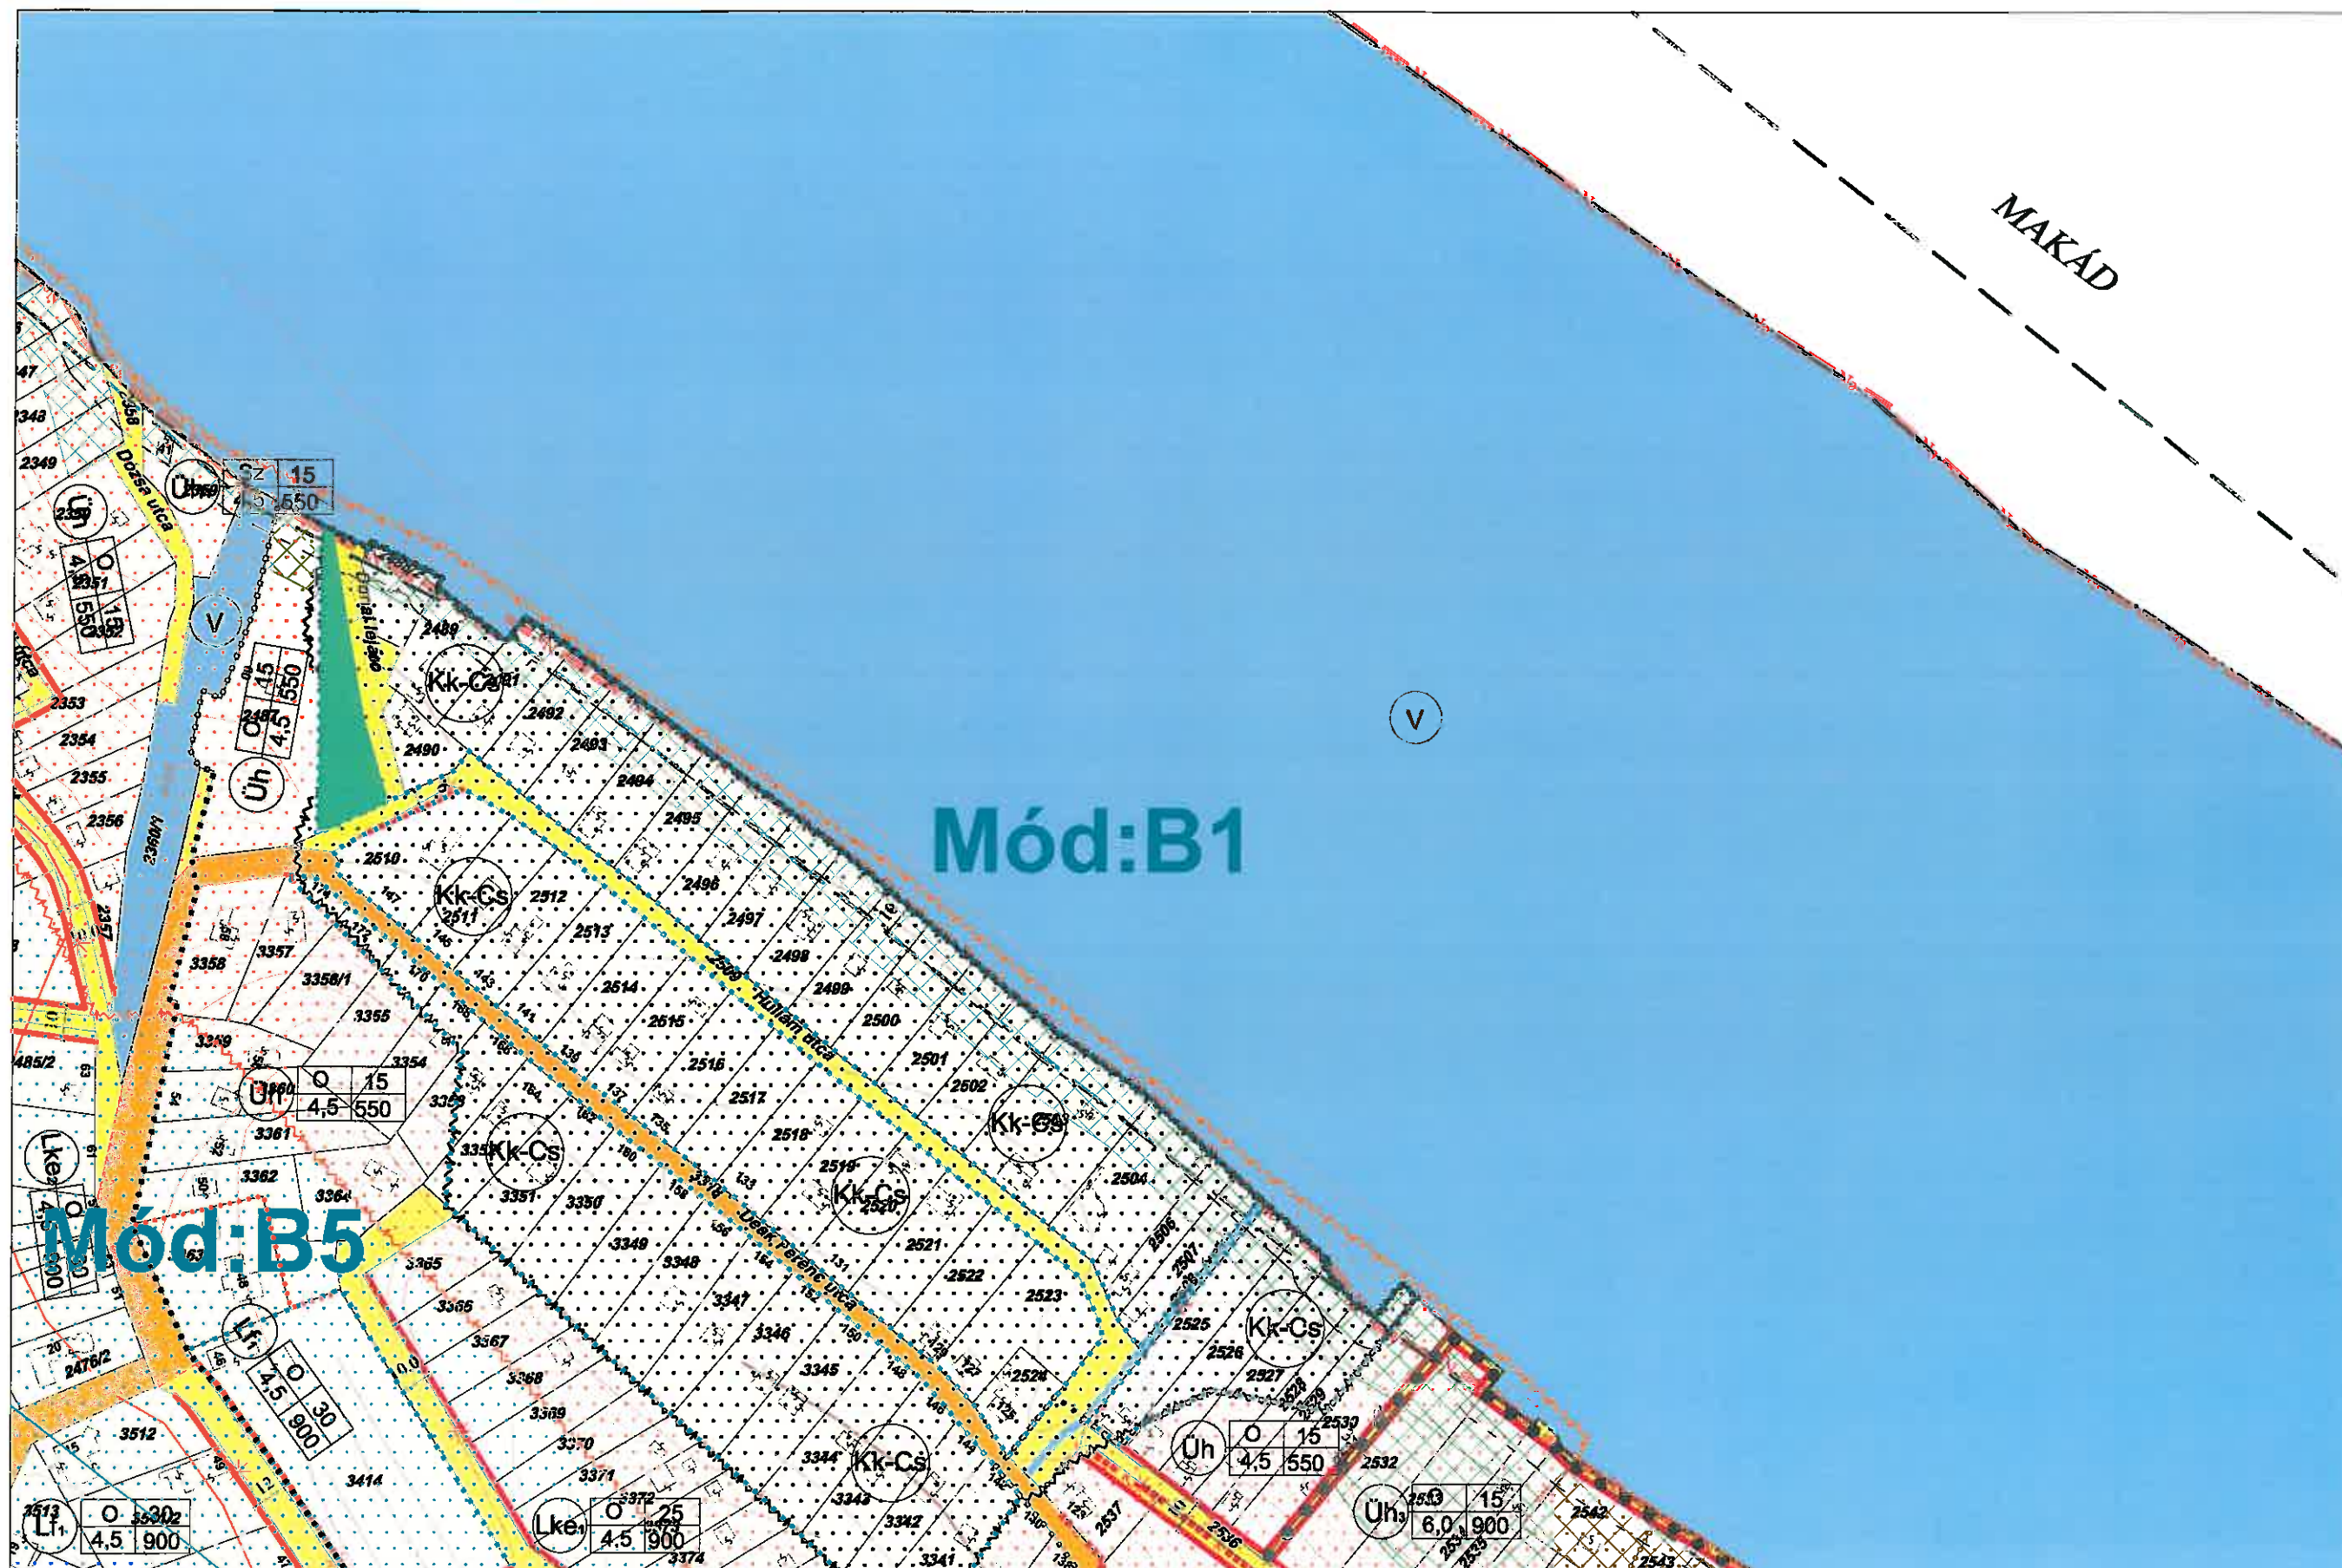

1	2	3	4	5	6
7	8	9	10	11	12
13	14	15	16	17	18
19	20	21	22	23	24

Készült az állami alapadatok felhasználásával.

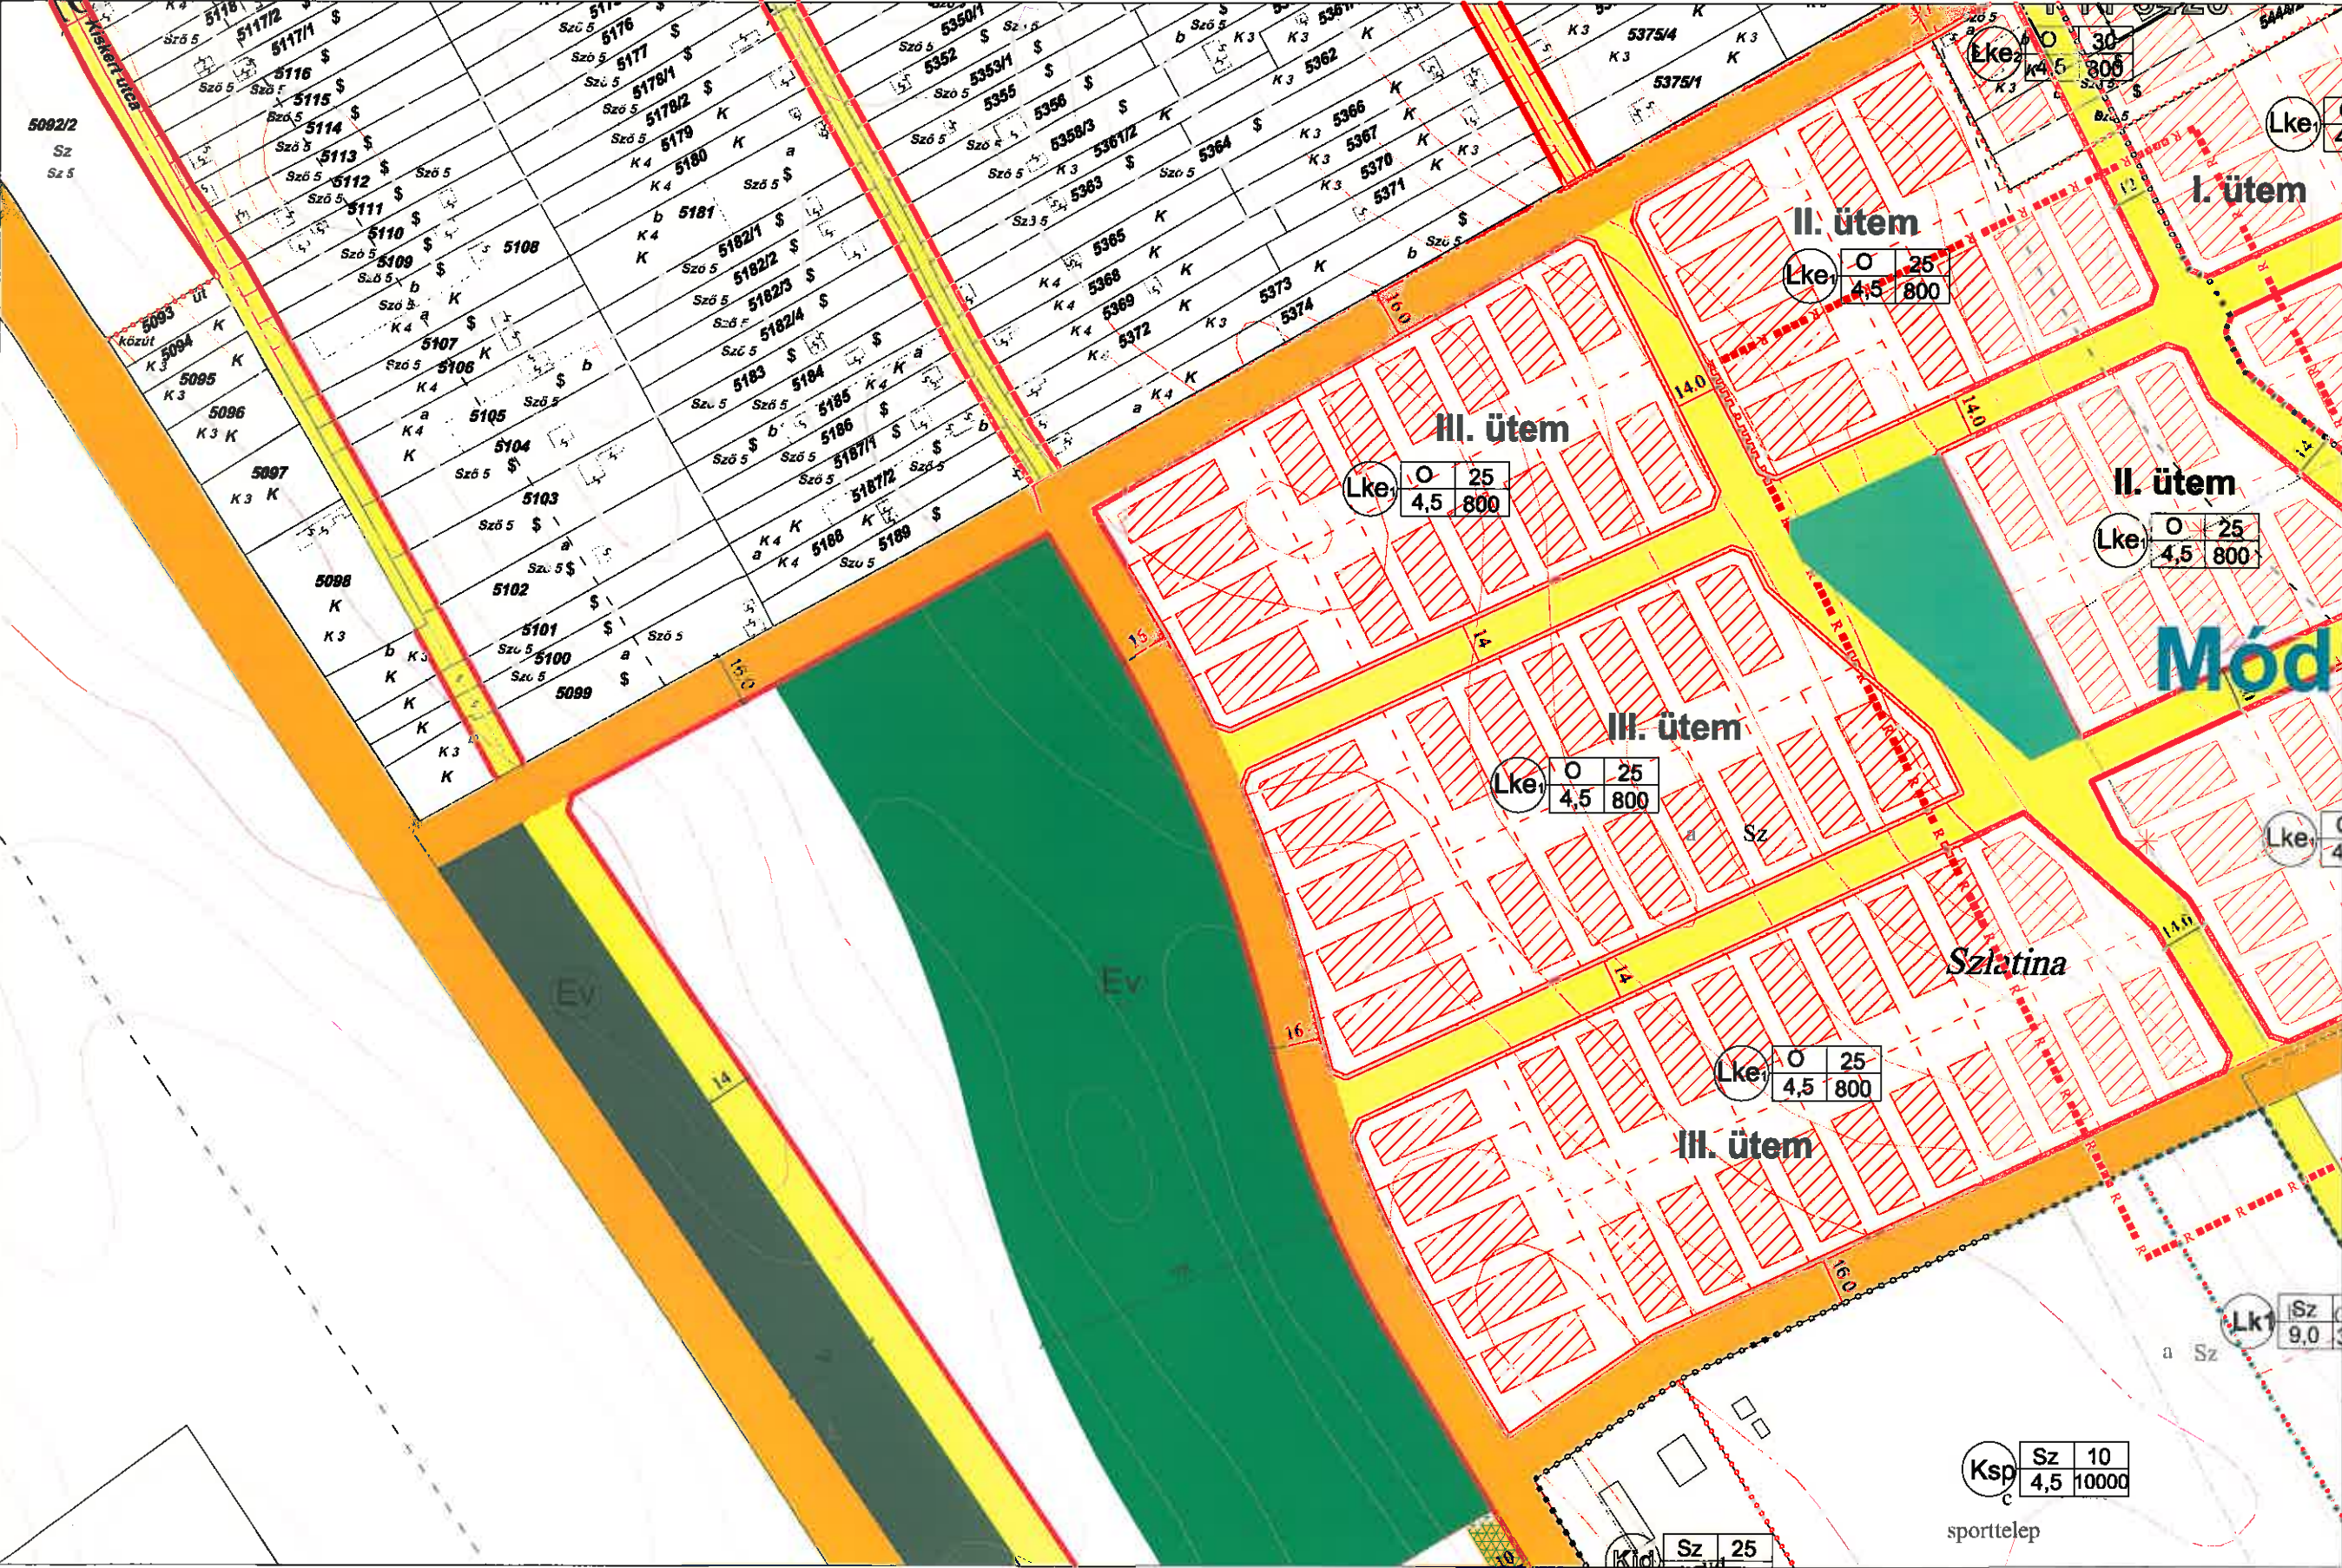

1	2	3	4	5	6
7	8	9	10	11	12
13	14	15	16	17	18
19	20	21	22	23	24




KULCS KÖZSÉG BELTERÜLETI SZABÁLYOZÁSI TERVE

BELTERÜLET

M 1:2000

Készült az állami alapadatok felhasználásával.

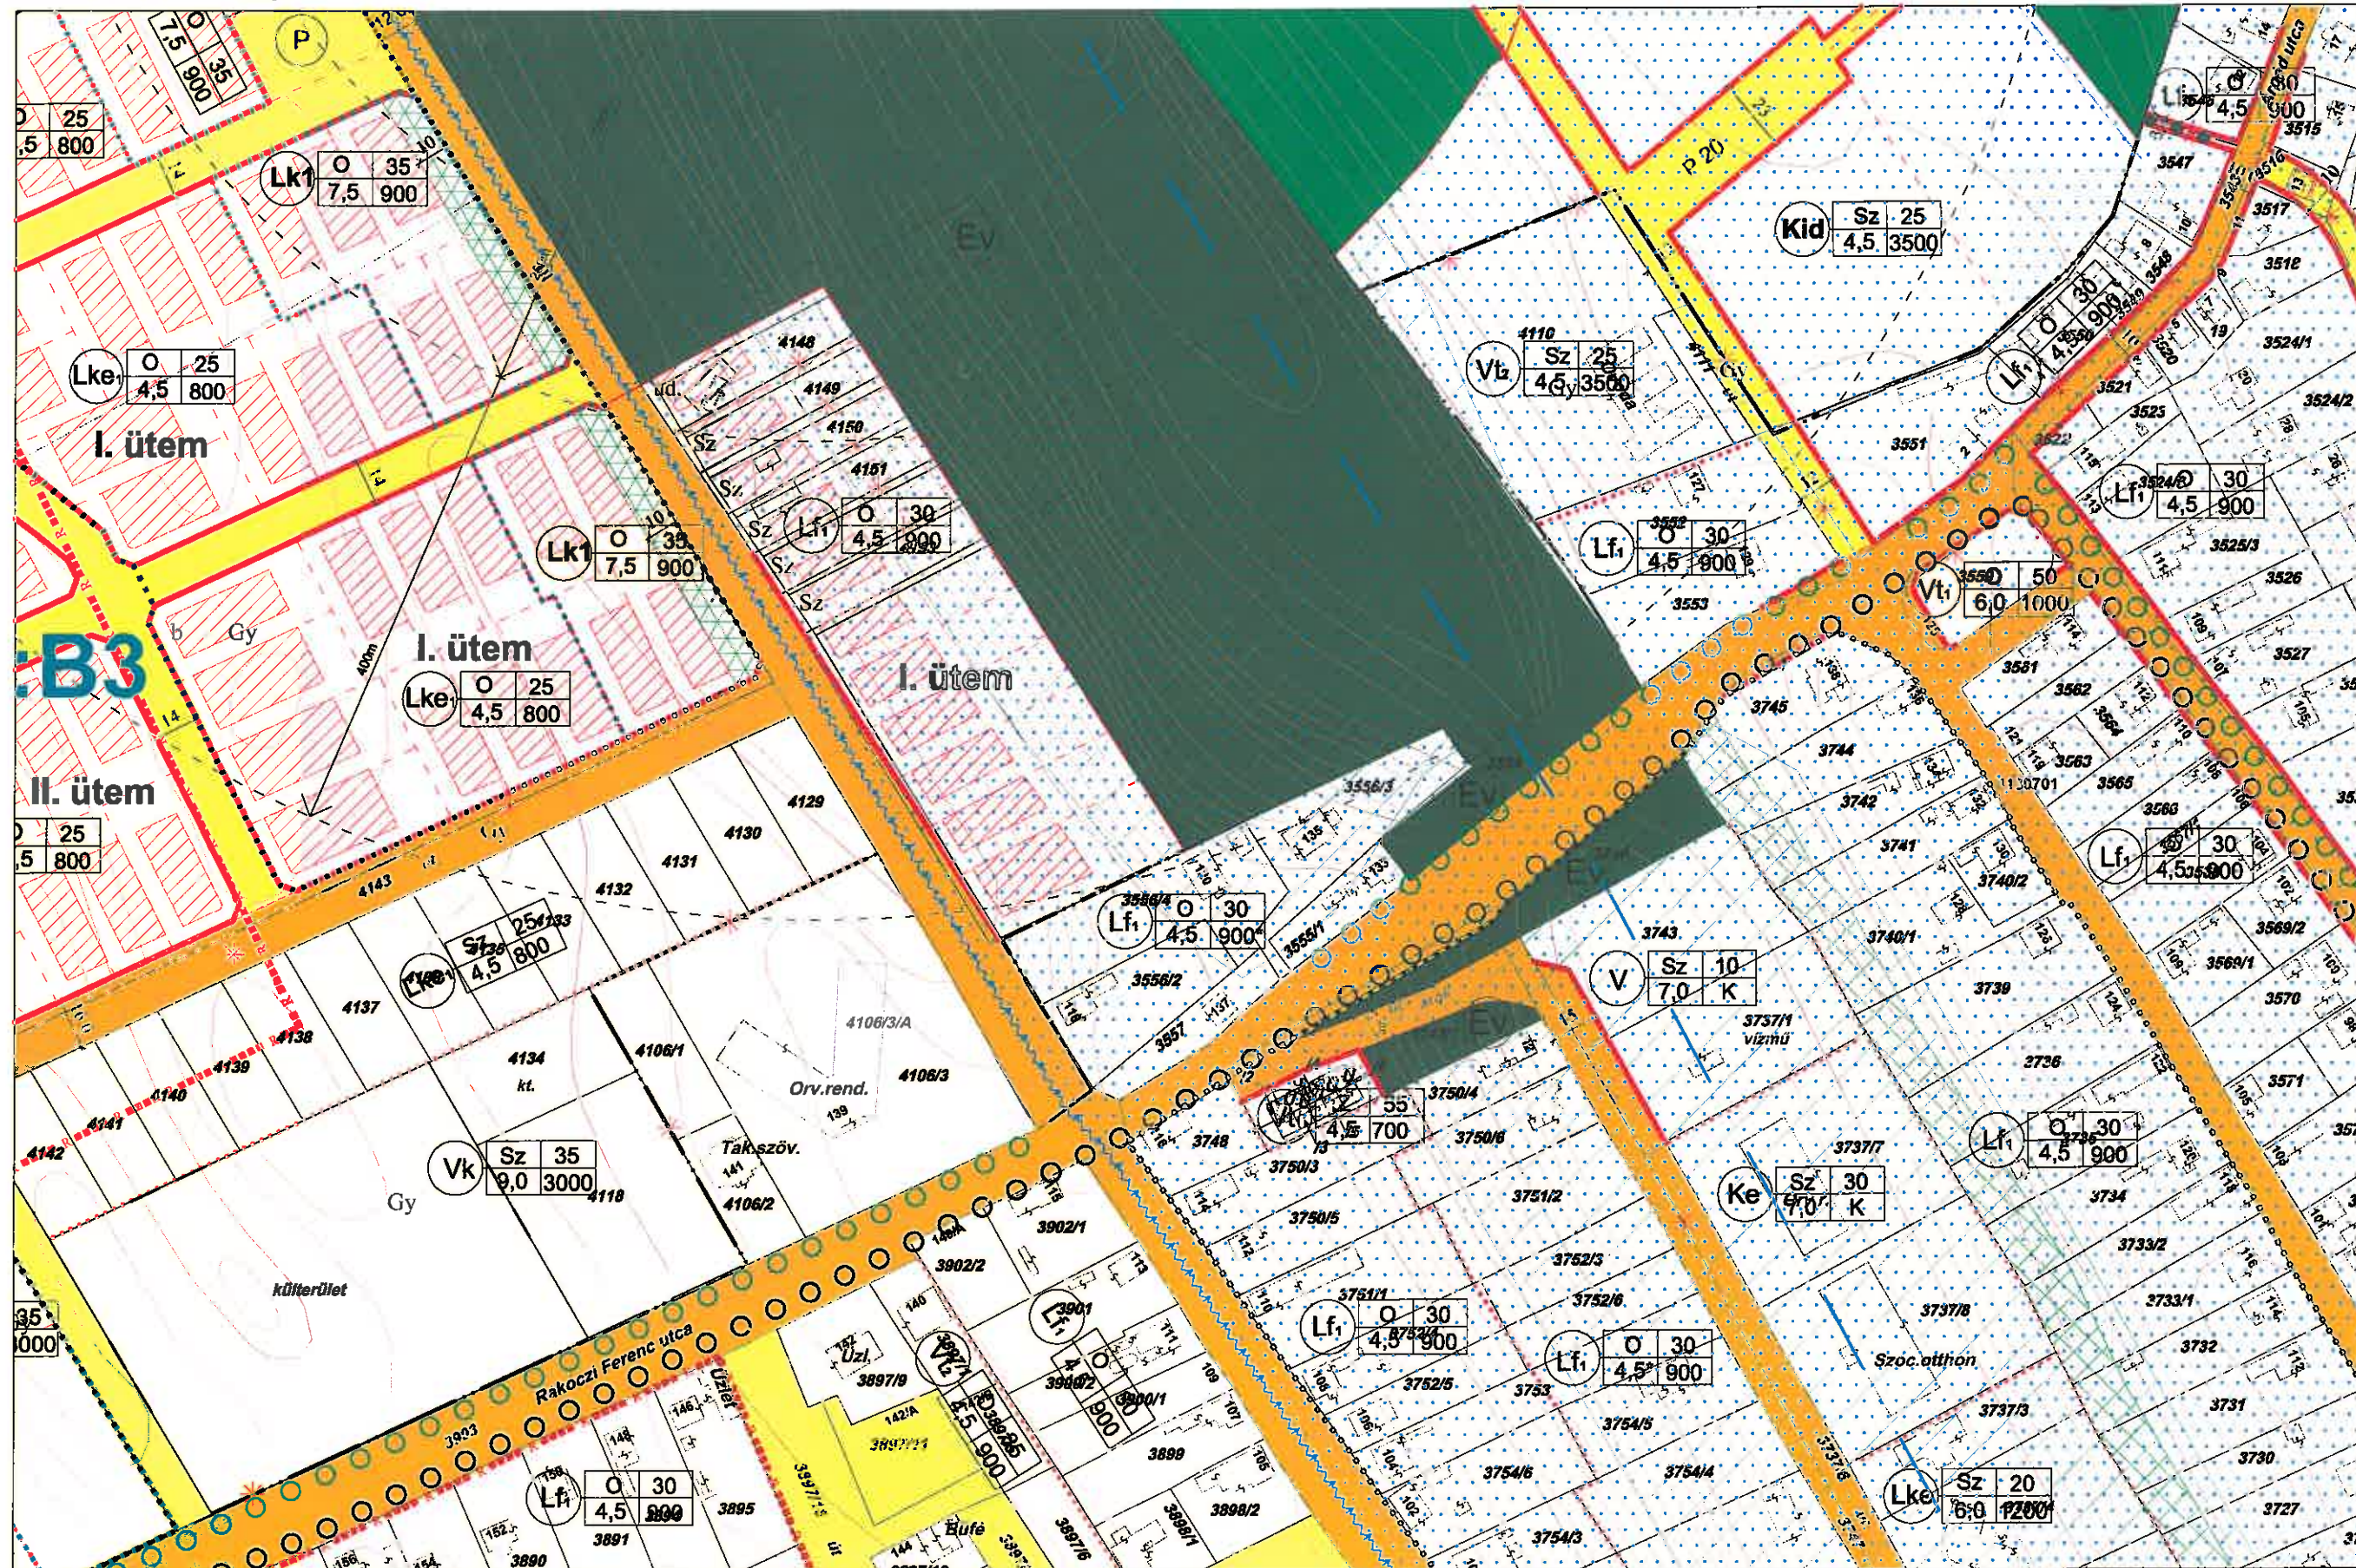


1	2	3	4	5	6
7	8	9	10	11	12
13	14	15	16	17	18
19	20	21	22	23	24


8



Készült az állami alapadatok felhasználásával.

M 1:2000

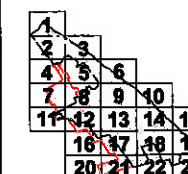

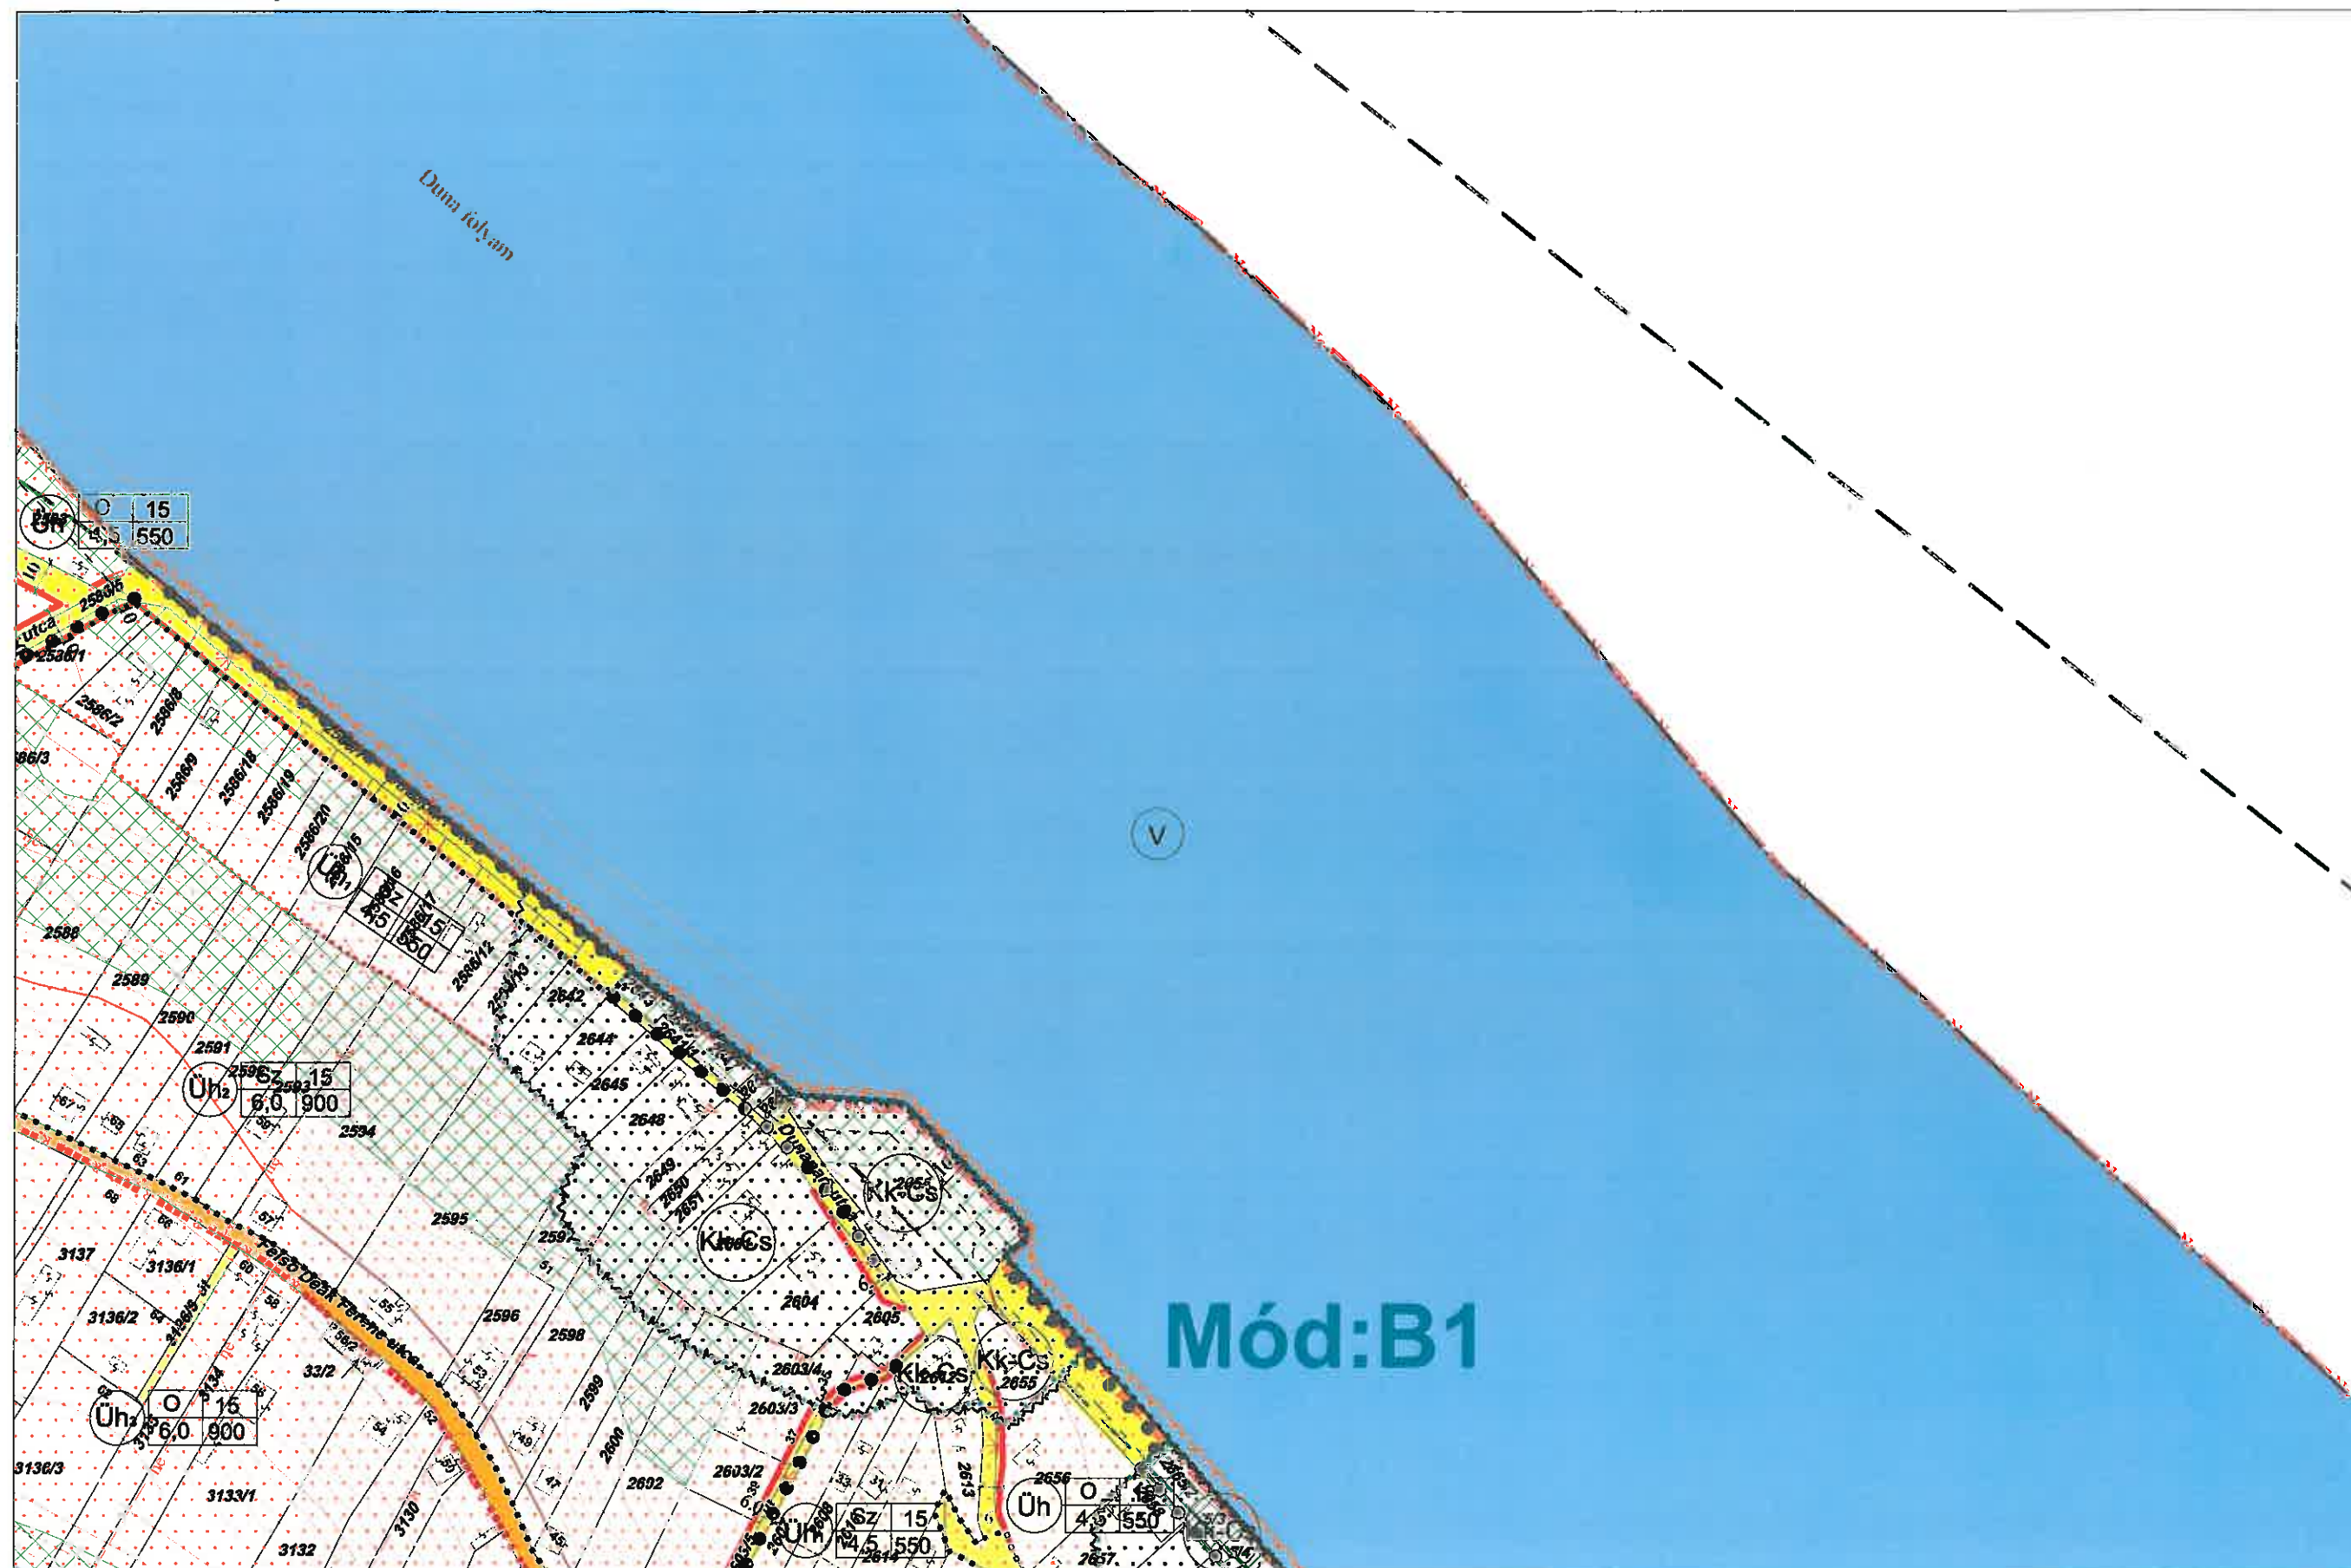

1	2	3	4	5	6
7	8	9	10	11	12
13	14	15	16	17	18
19	20	21	22	23	24

10




1	2	3	4	5	6
7	8	9	10	11	12
13	14	15	16	17	18
19	20	21	22	23	24

KULCS KÖZSÉG BELTERÜLETI SZABÁLYOZÁSI TERVE

Készült az állami alapadatok felhasználásával.

BELTERÜLET

M 1:2000

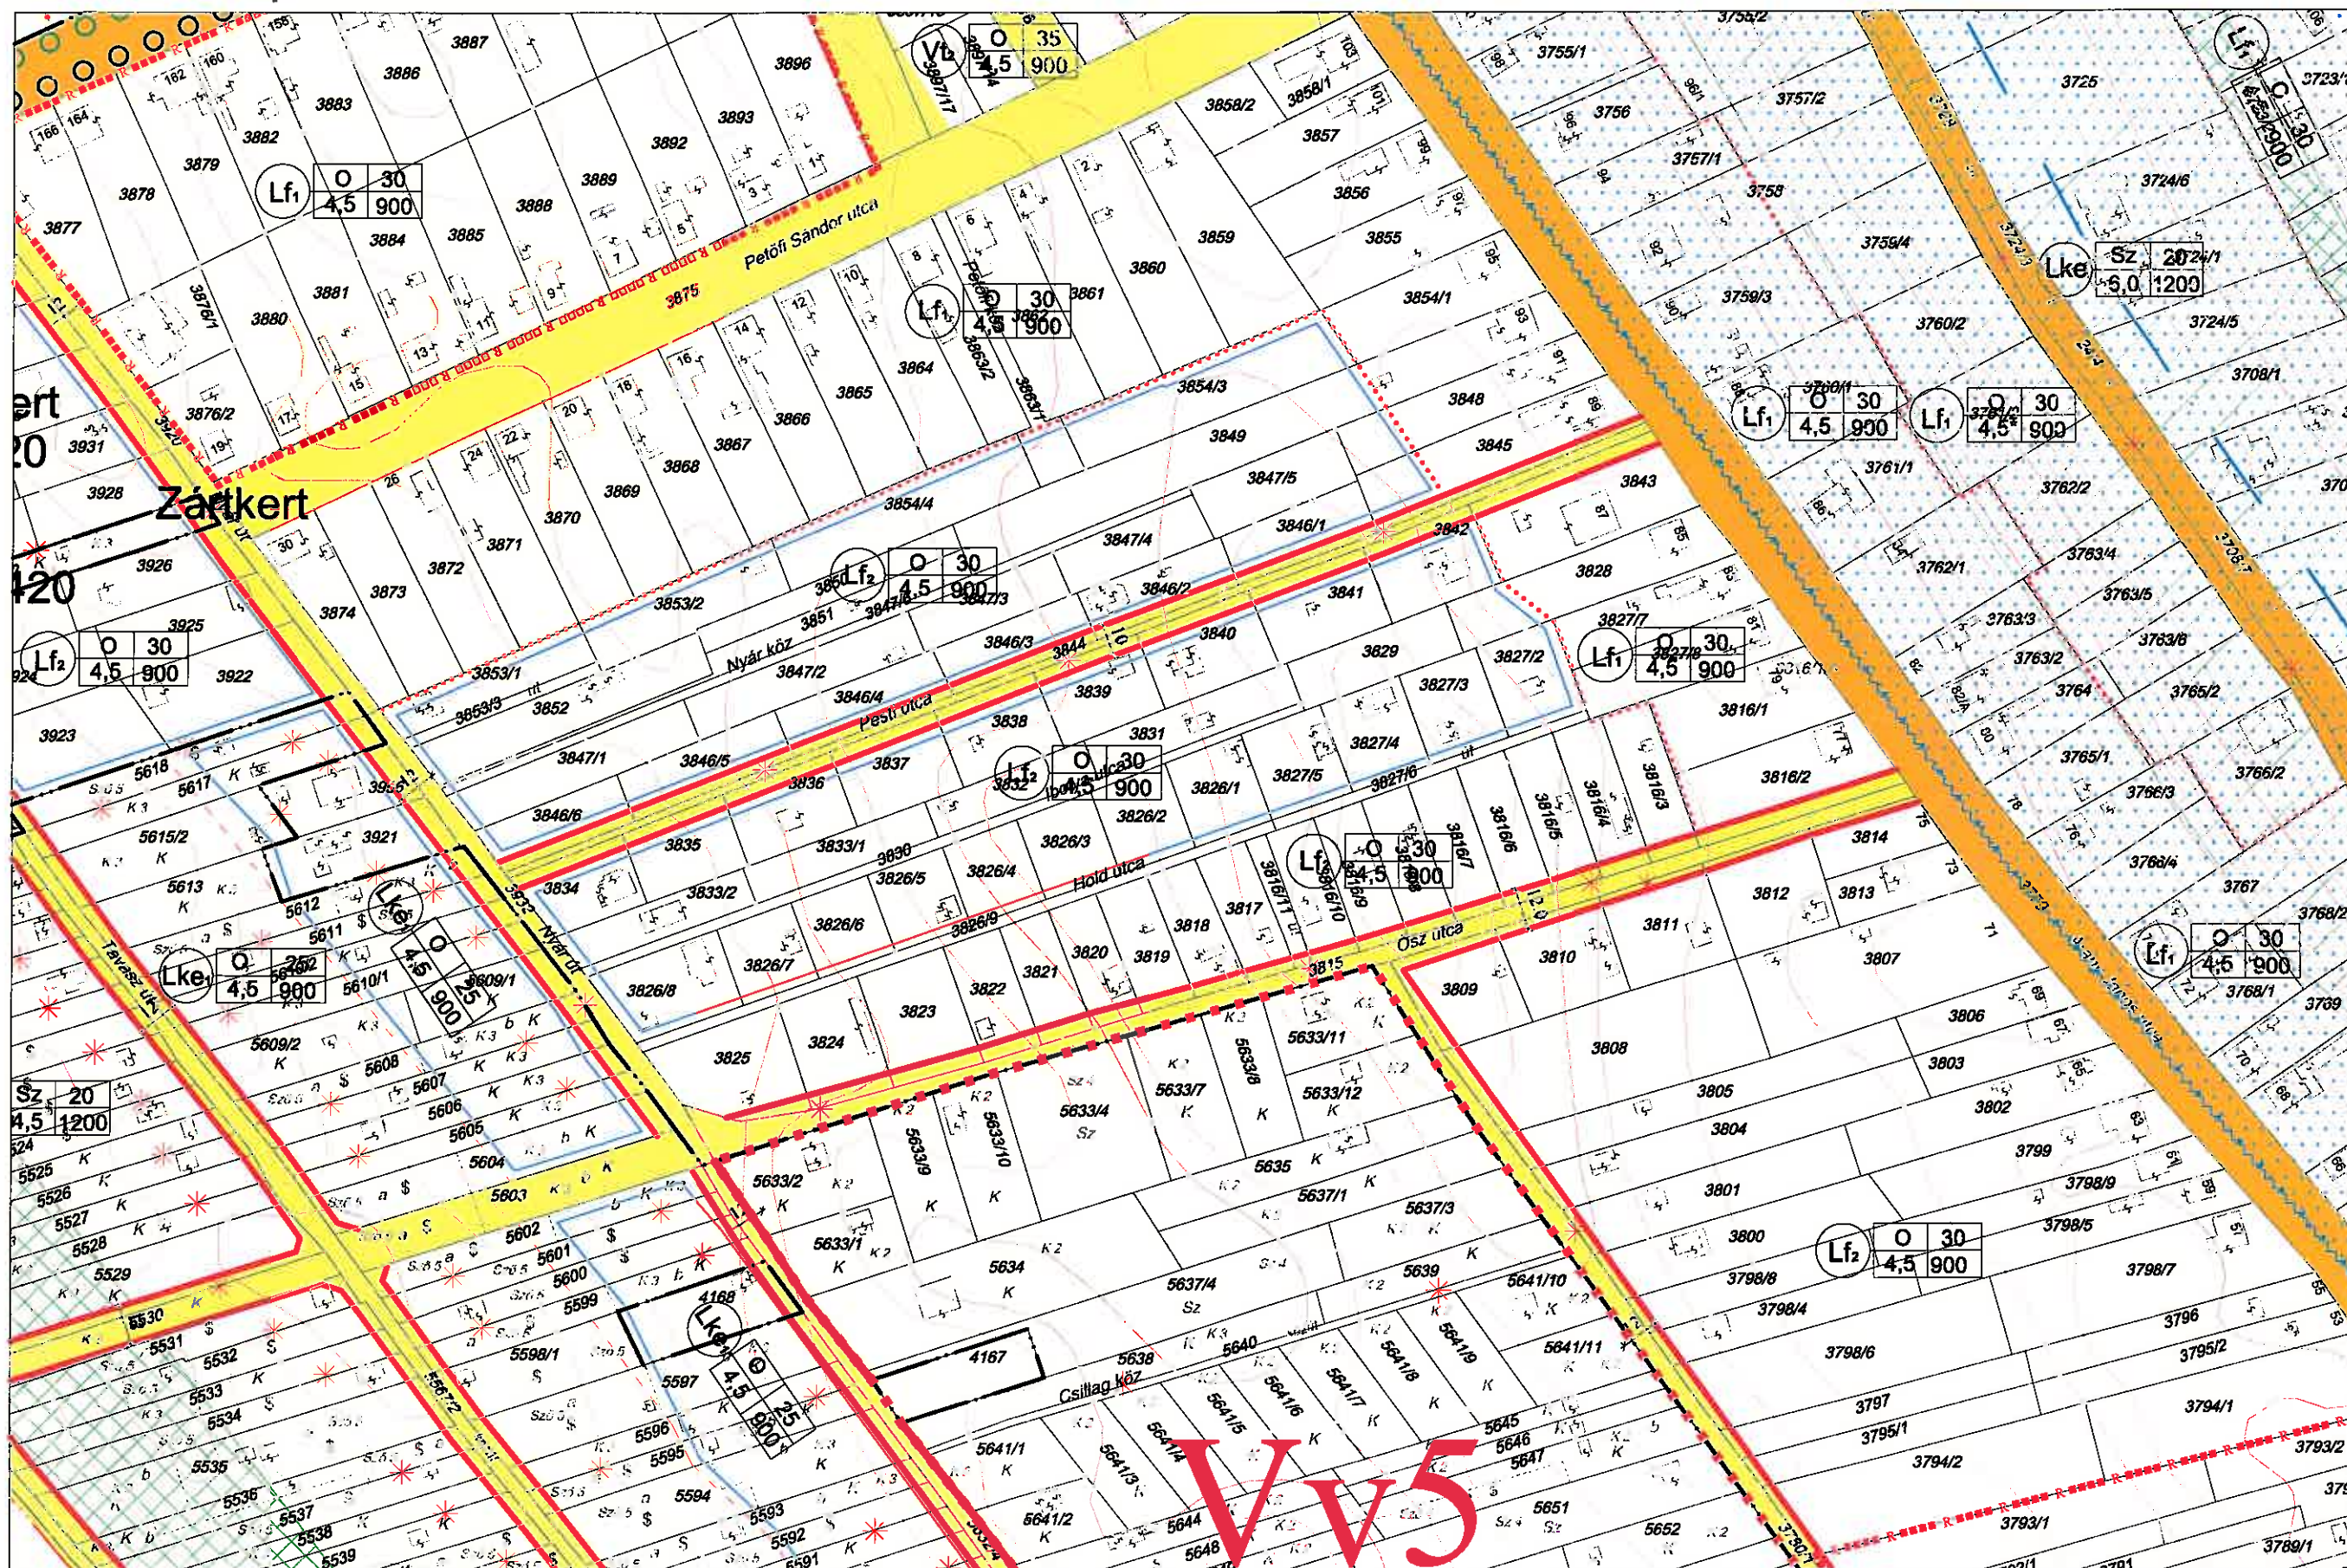

1	2	3	4	5
6	7	8	9	10
11	12	13	14	15
16	17	18	19	20
21	22	23	24	25

12



16/2007. (XII. 6.), 21/2009. (XII. 21.), 16/2013. (XII. 19.), valamint 16/2016. (XII. 01.) önkormányzati rendelettel módosított tervlap


1/2006. (II. 3) ÖNKORMÁNYZATI RENDELET MELLÉKLETE

KULCS KÖZSÉG BELTERÜLETI SZABÁLYOZÁSI TERVE

Készült az állami alapadatok felhasználásával.

BELTERÜLET

M 1:2000

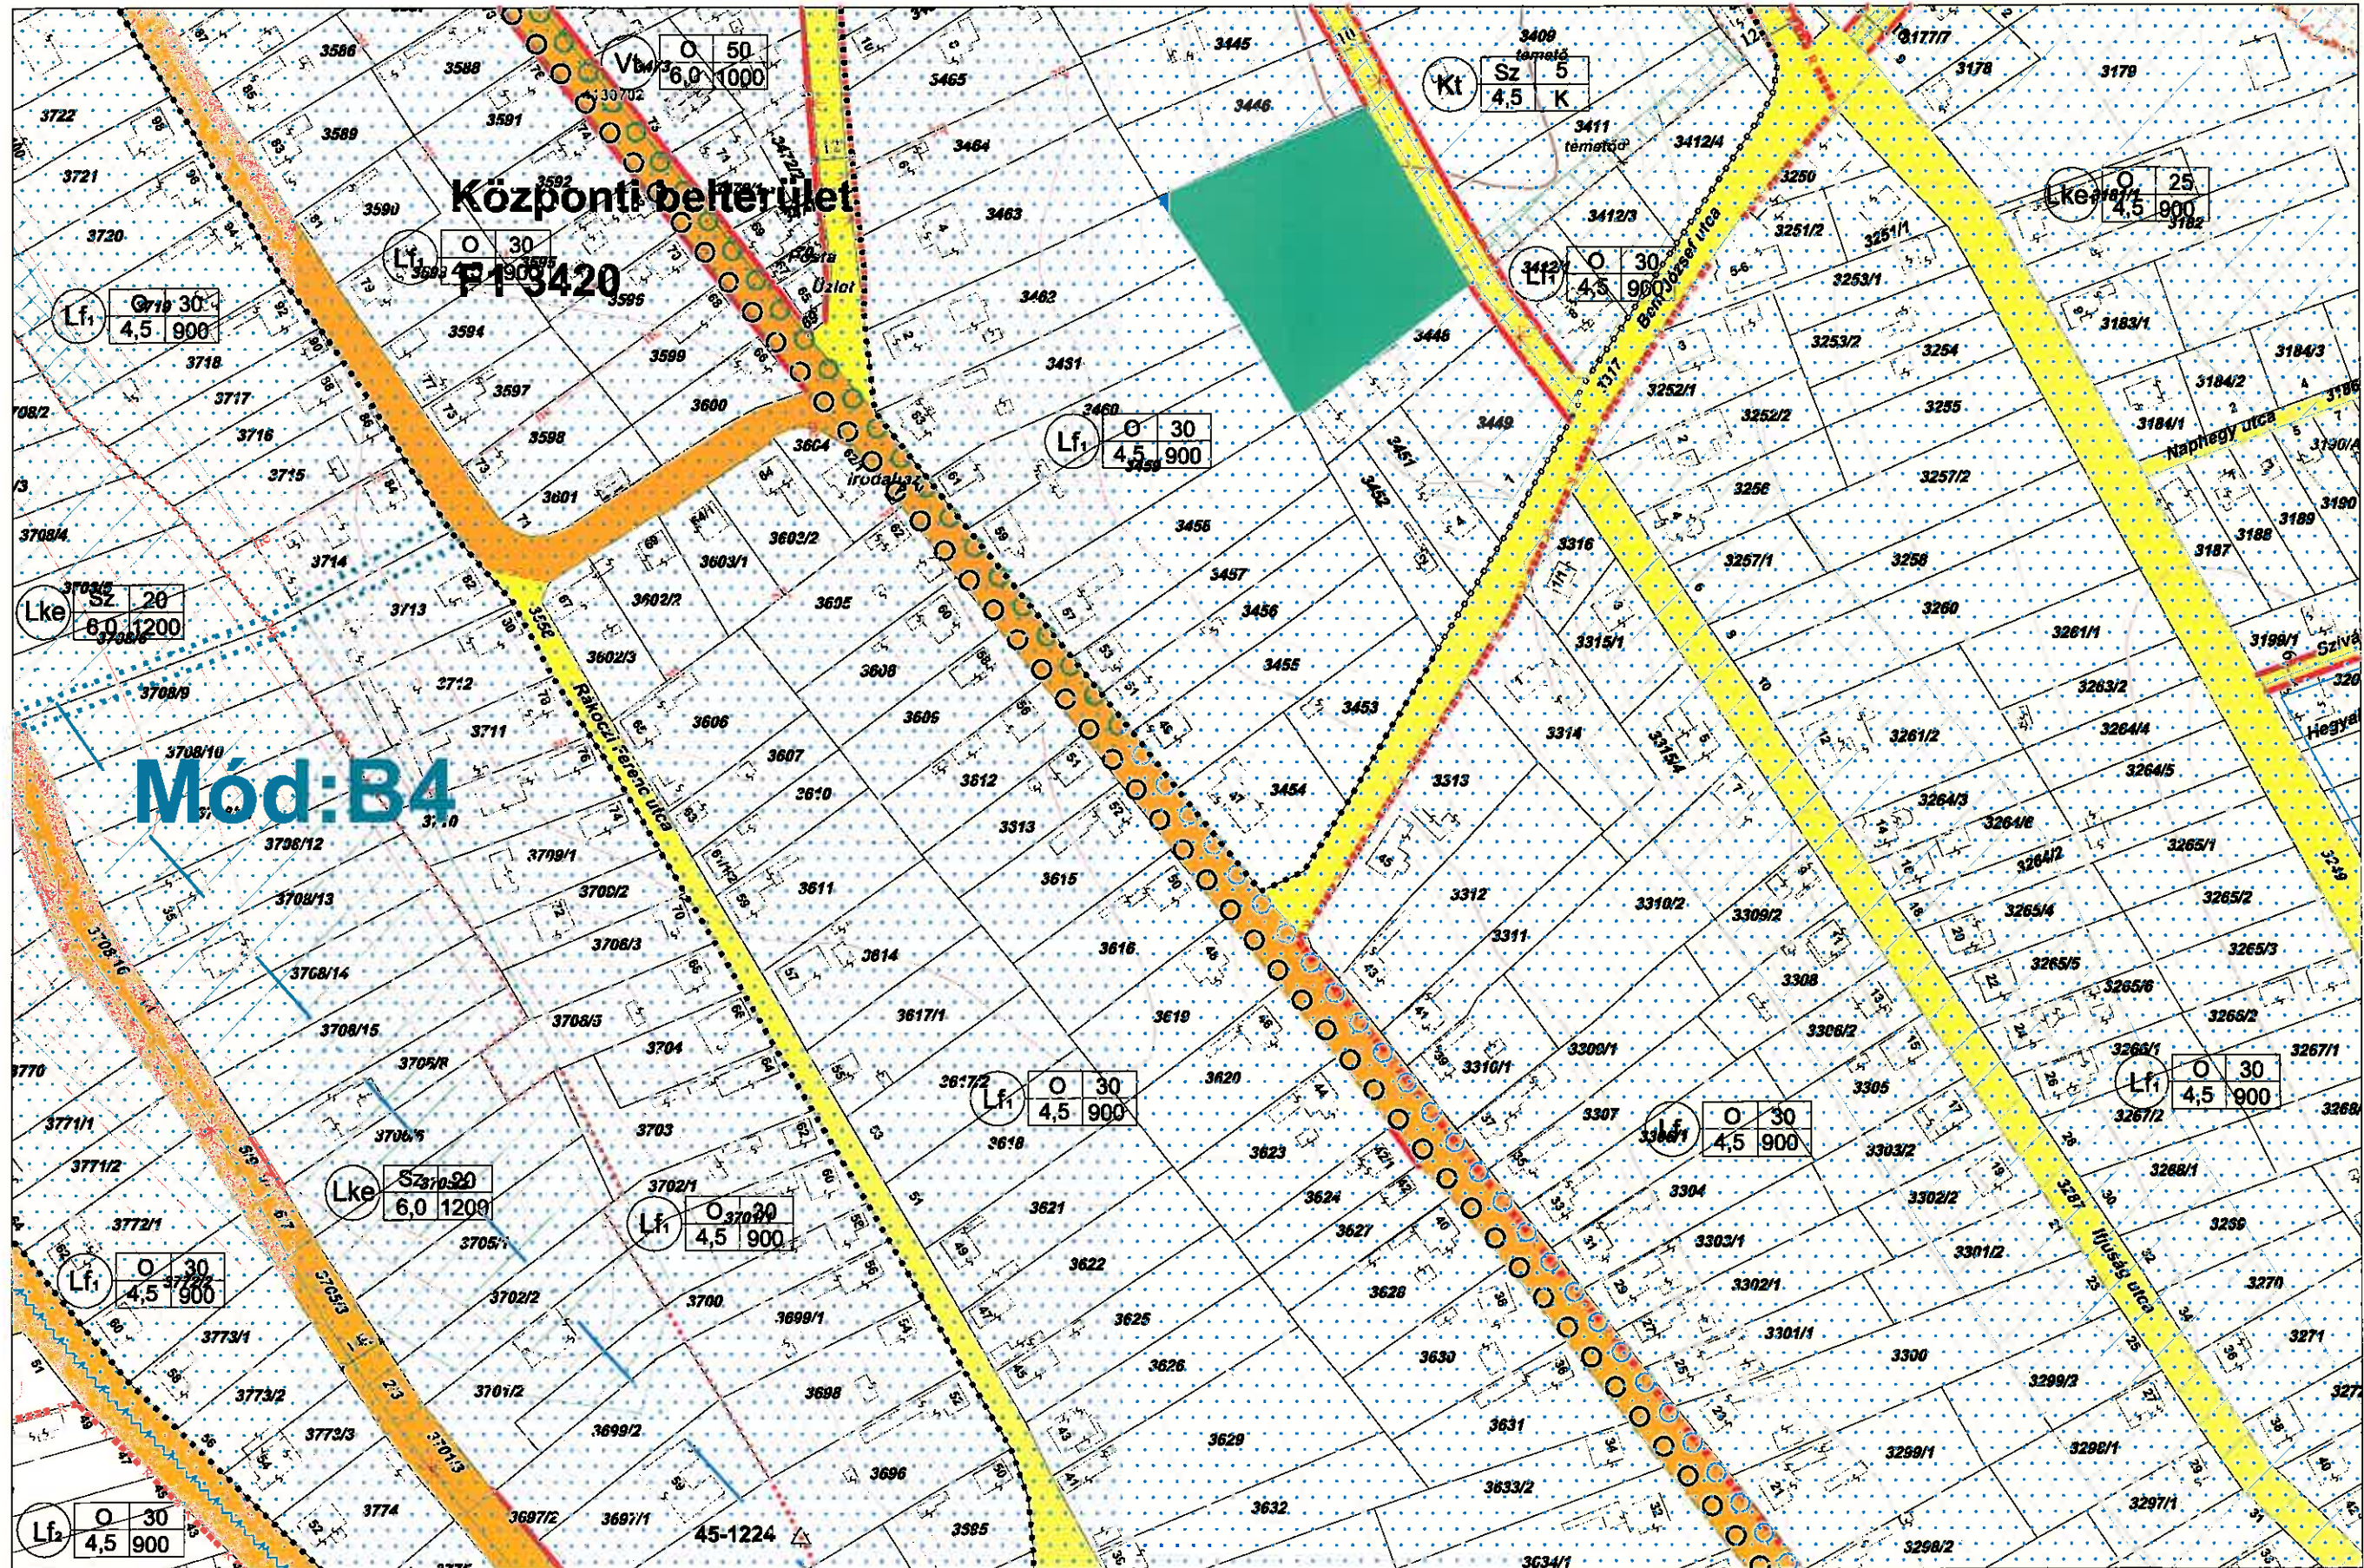

KULCS KÖZSÉG BELTERÜLETI SZABÁLYOZÁSI TERVE

BELTERÜLET

M 1:2000

Készült az állami alapadatok felhasználásával.



1	2	3	4	5	6
7	8	9	10	11	12
13	14	15	16	17	18
19	20	21	22	23	24


14



16/2007. (XII. 6.), 21/2009. (XII. 21.), 16/2013. (XII. 19.), valamint 16/2016. (XII. 01.) önkormányzati rendelettel módosított tervlap

1/2006. (II. 3) ÖNKORMÁNYZATI RENDELET MELLÉKLETE


Készült az állami alapadatok felhasználásával.

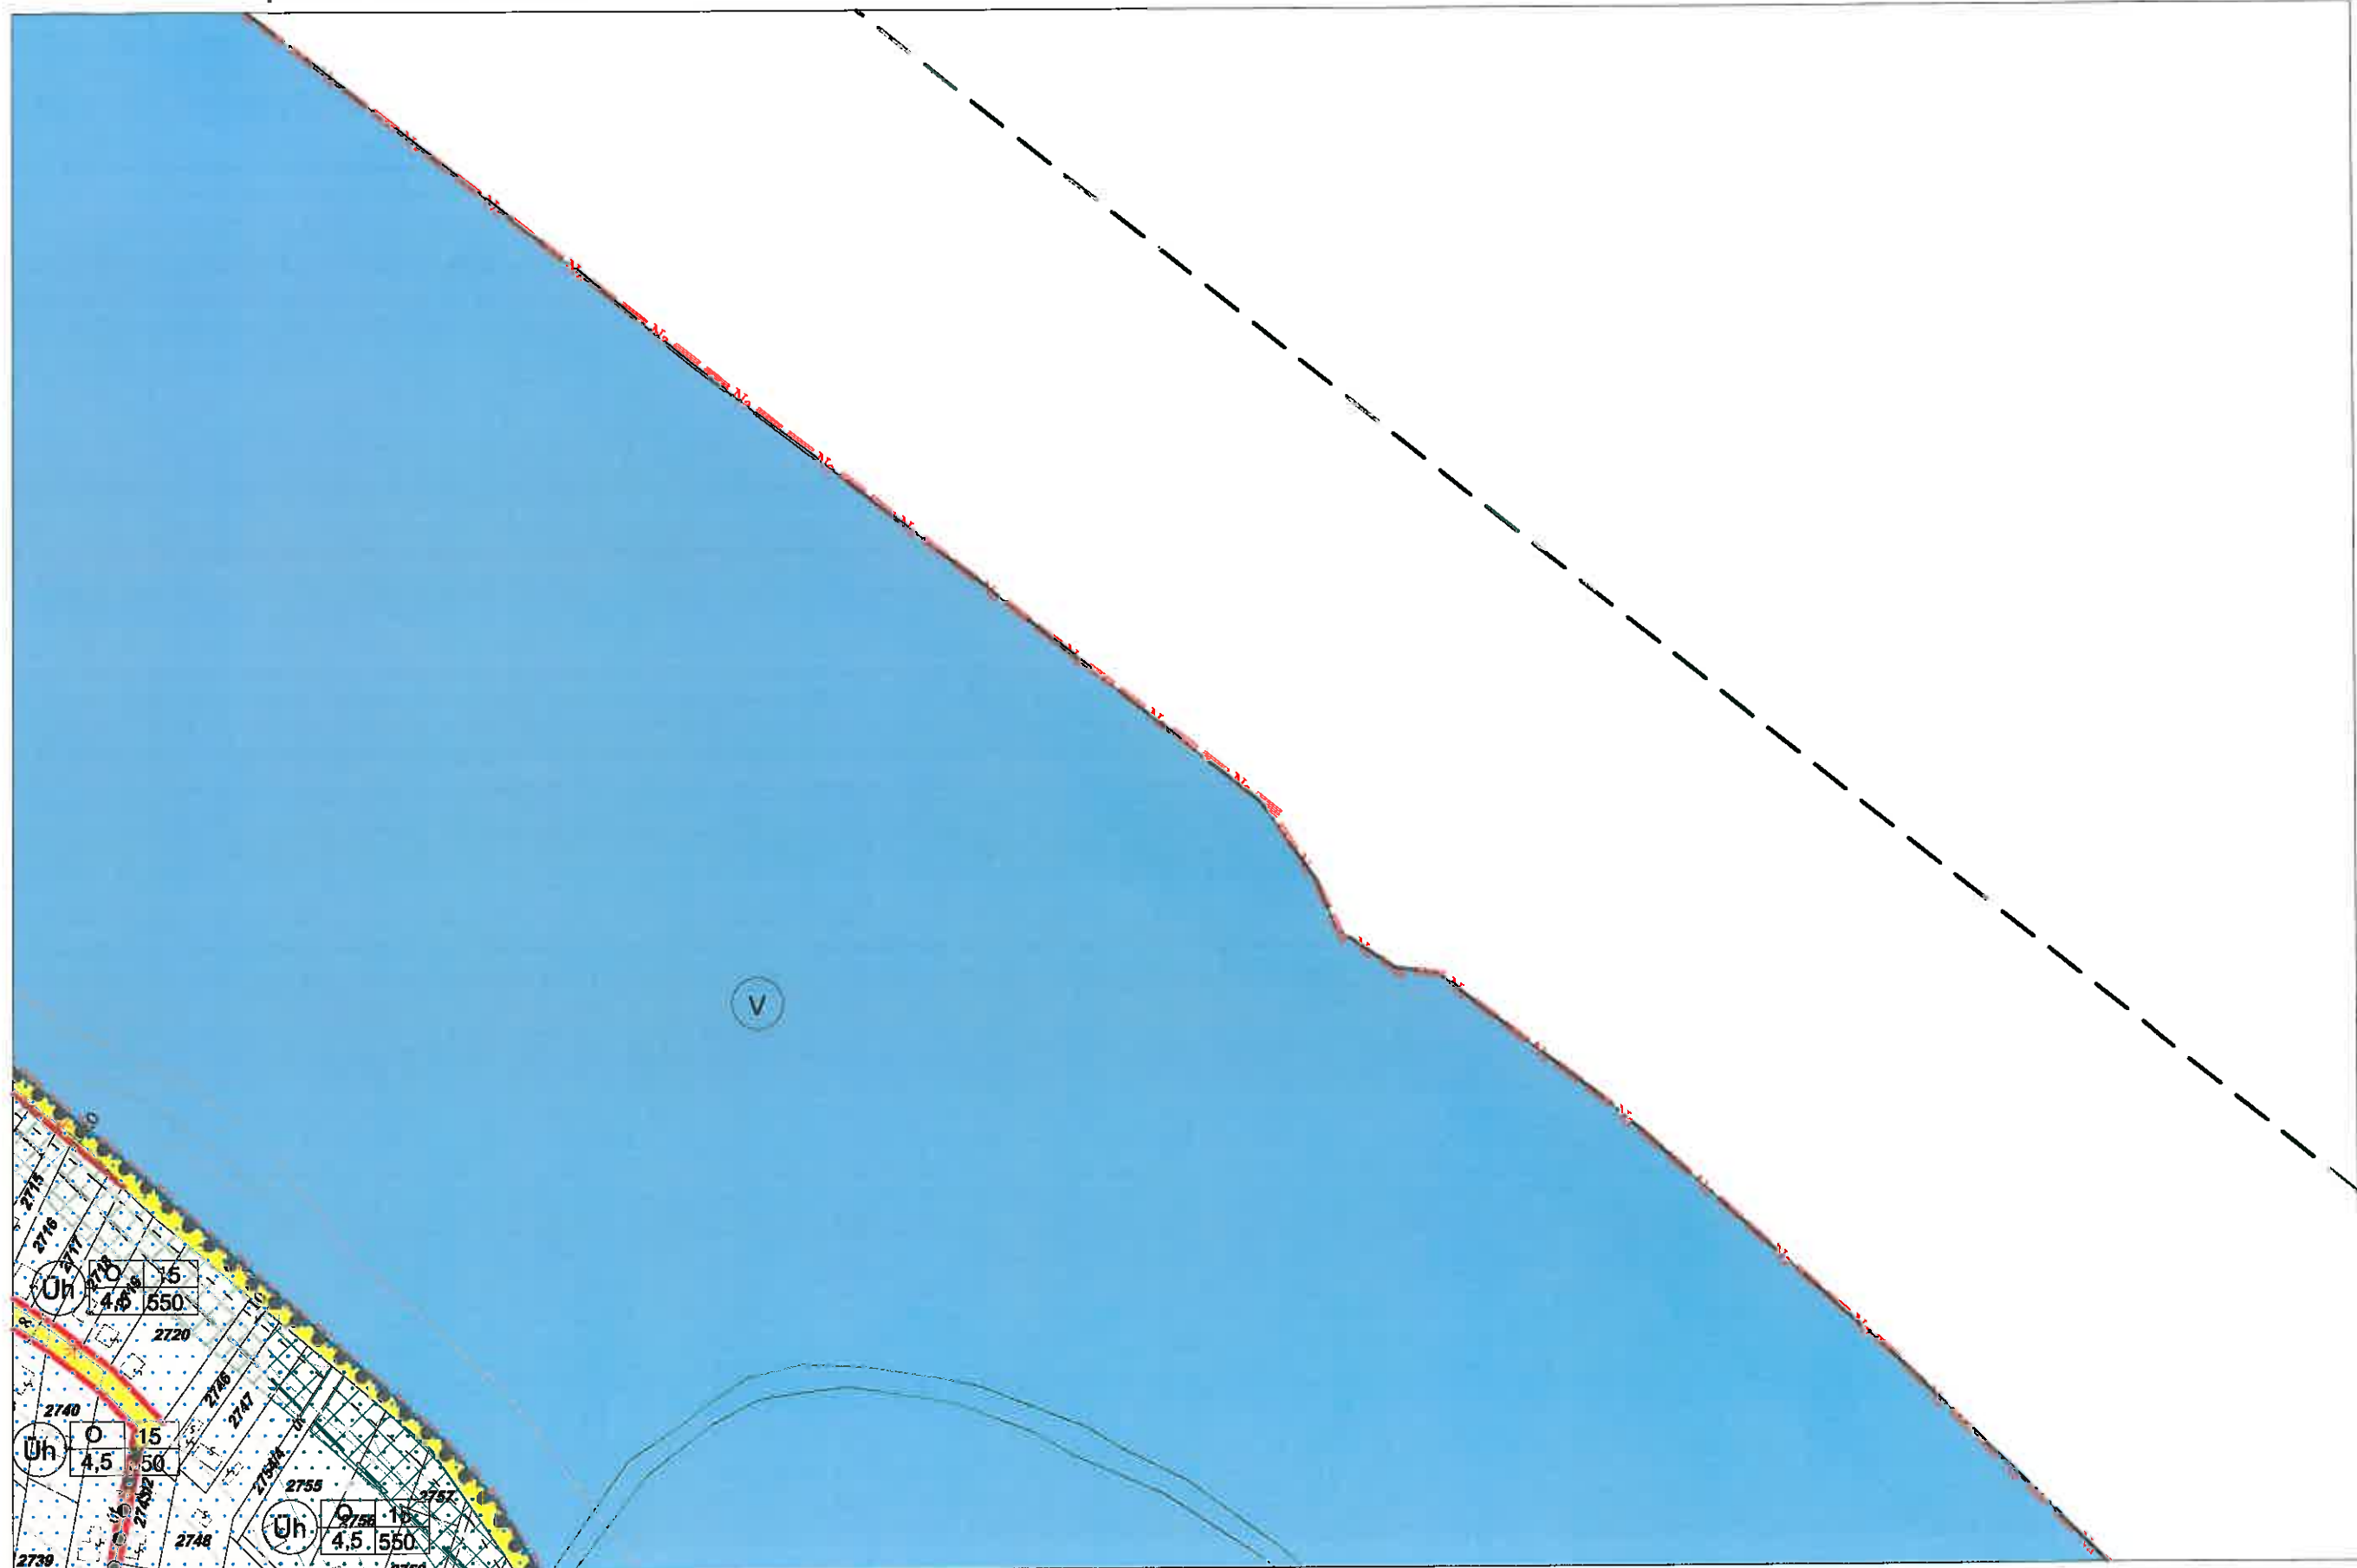

1	2	3	4	5	6
7	8	9	10	11	12
13	14	15	16	17	18
19	20	21	22	23	24

15

Készült az állami alapadatok felhasználásával.

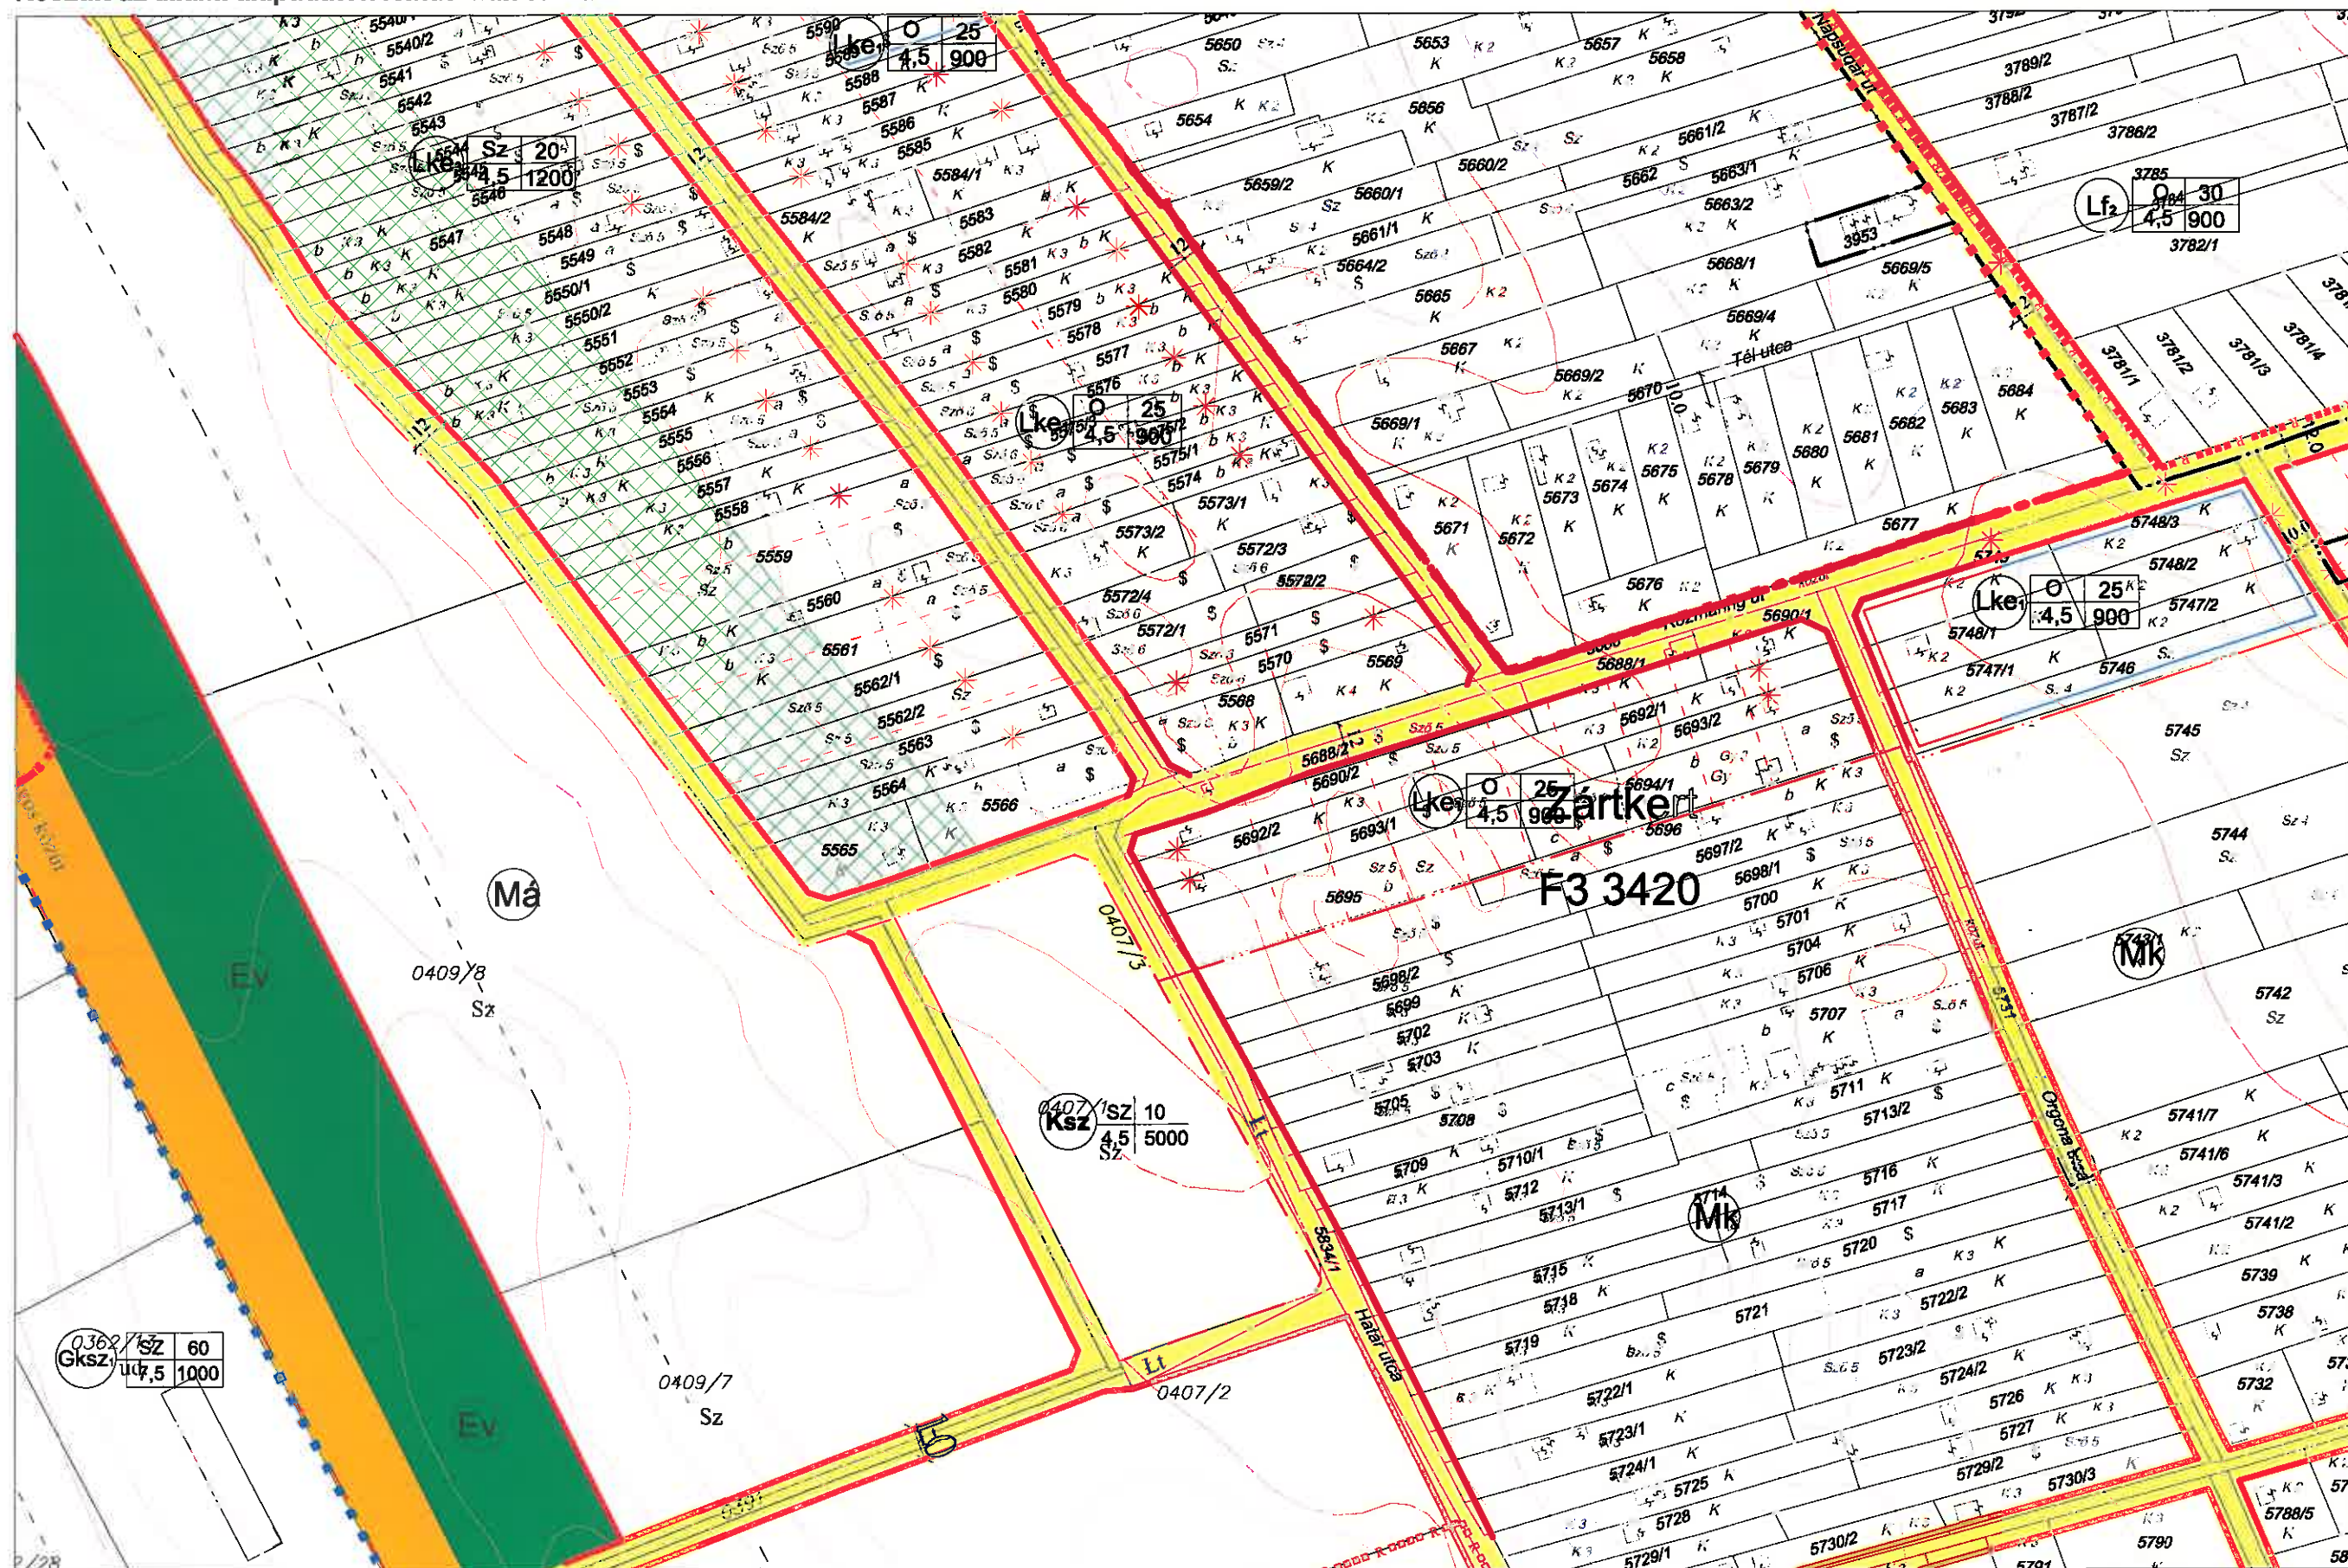


1	2	3	4	5
6	7	8	9	10
11	12	13	14	15
16	17	18	19	20
21	22	23	24	25

KULCS KÖZSÉG BELTERÜLETI SZABÁLYOZÁSI TERVE

Készült az állami alapadatok felhasználásával.

BELTERÜLET

M 1:2000

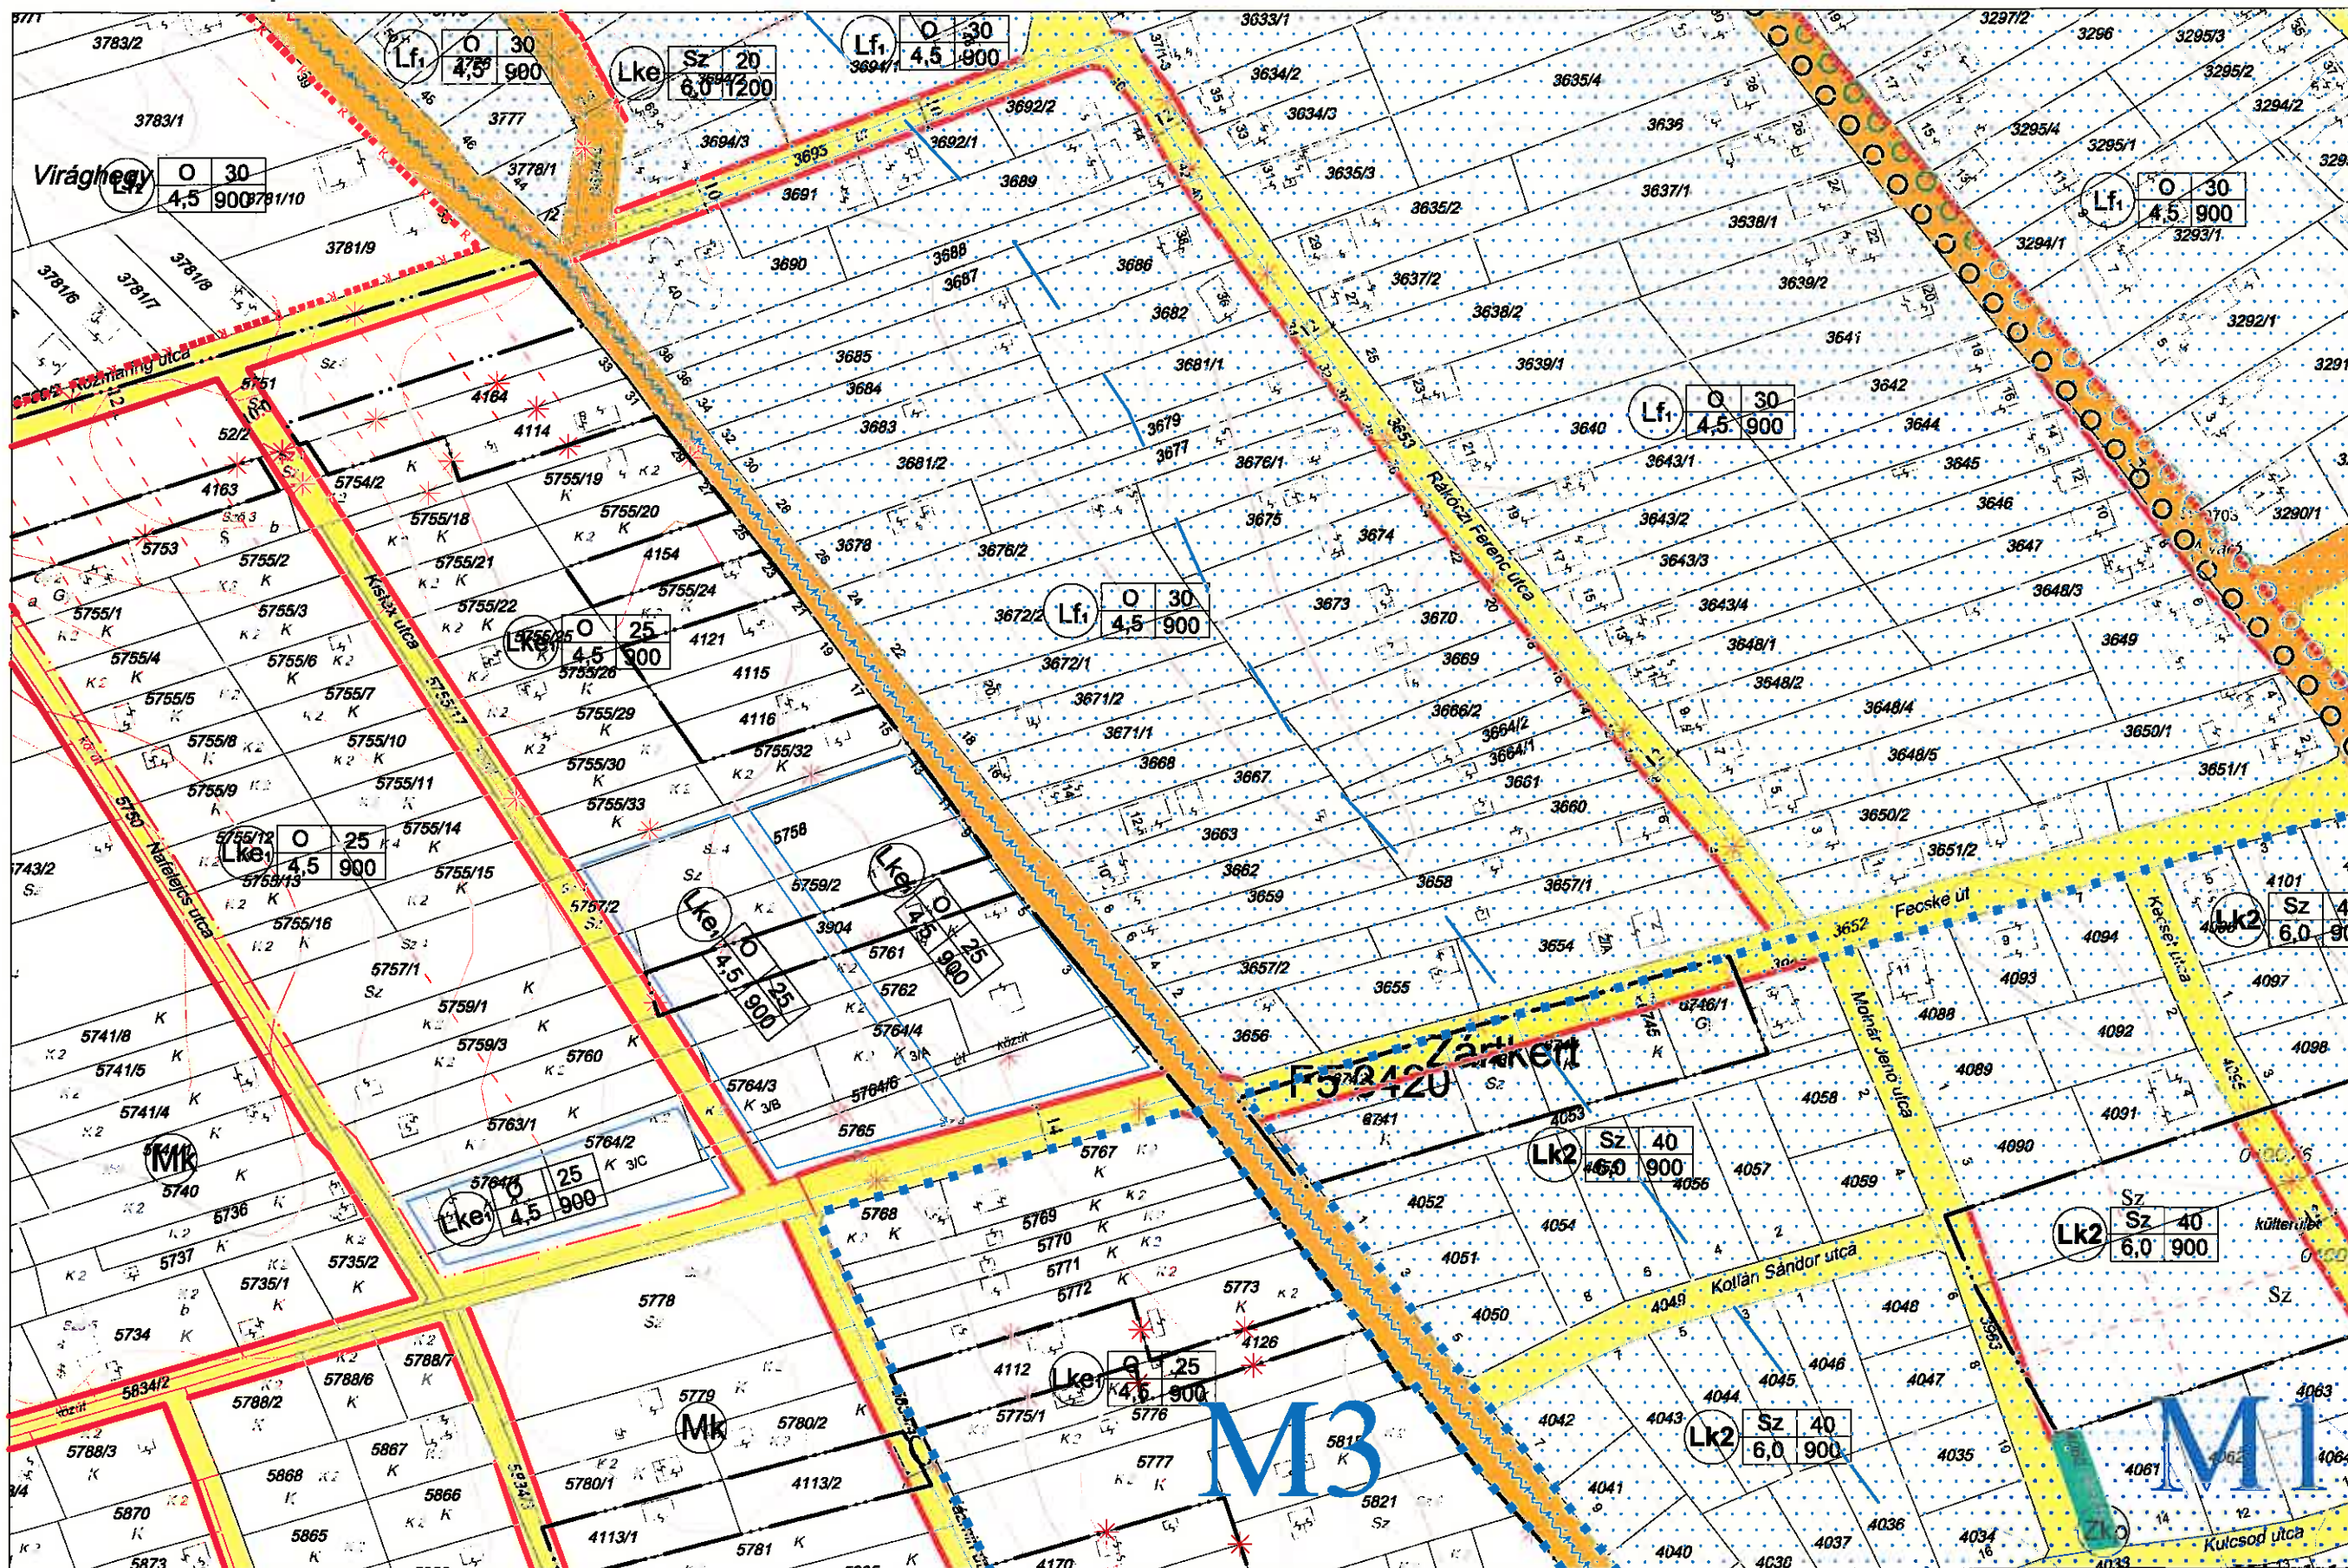

**16/2007. (XII. 6.), 21/2009. (XII. 21.), 16/2013. (XII. 19.), valamint
16/2016. (XII. 01.) önkormányzati rendelettel módosított tervlap**


1/2006. (II. 3) ÖNKORMÁNYZATI RENDELET MELLÉKLETE

KULCS KÖZSÉG BELTERÜLETI SZABÁLYOZÁSI TERVE

BELTERÜLET

M 1:2000

Készült az állami alapadatok felhasználásával.

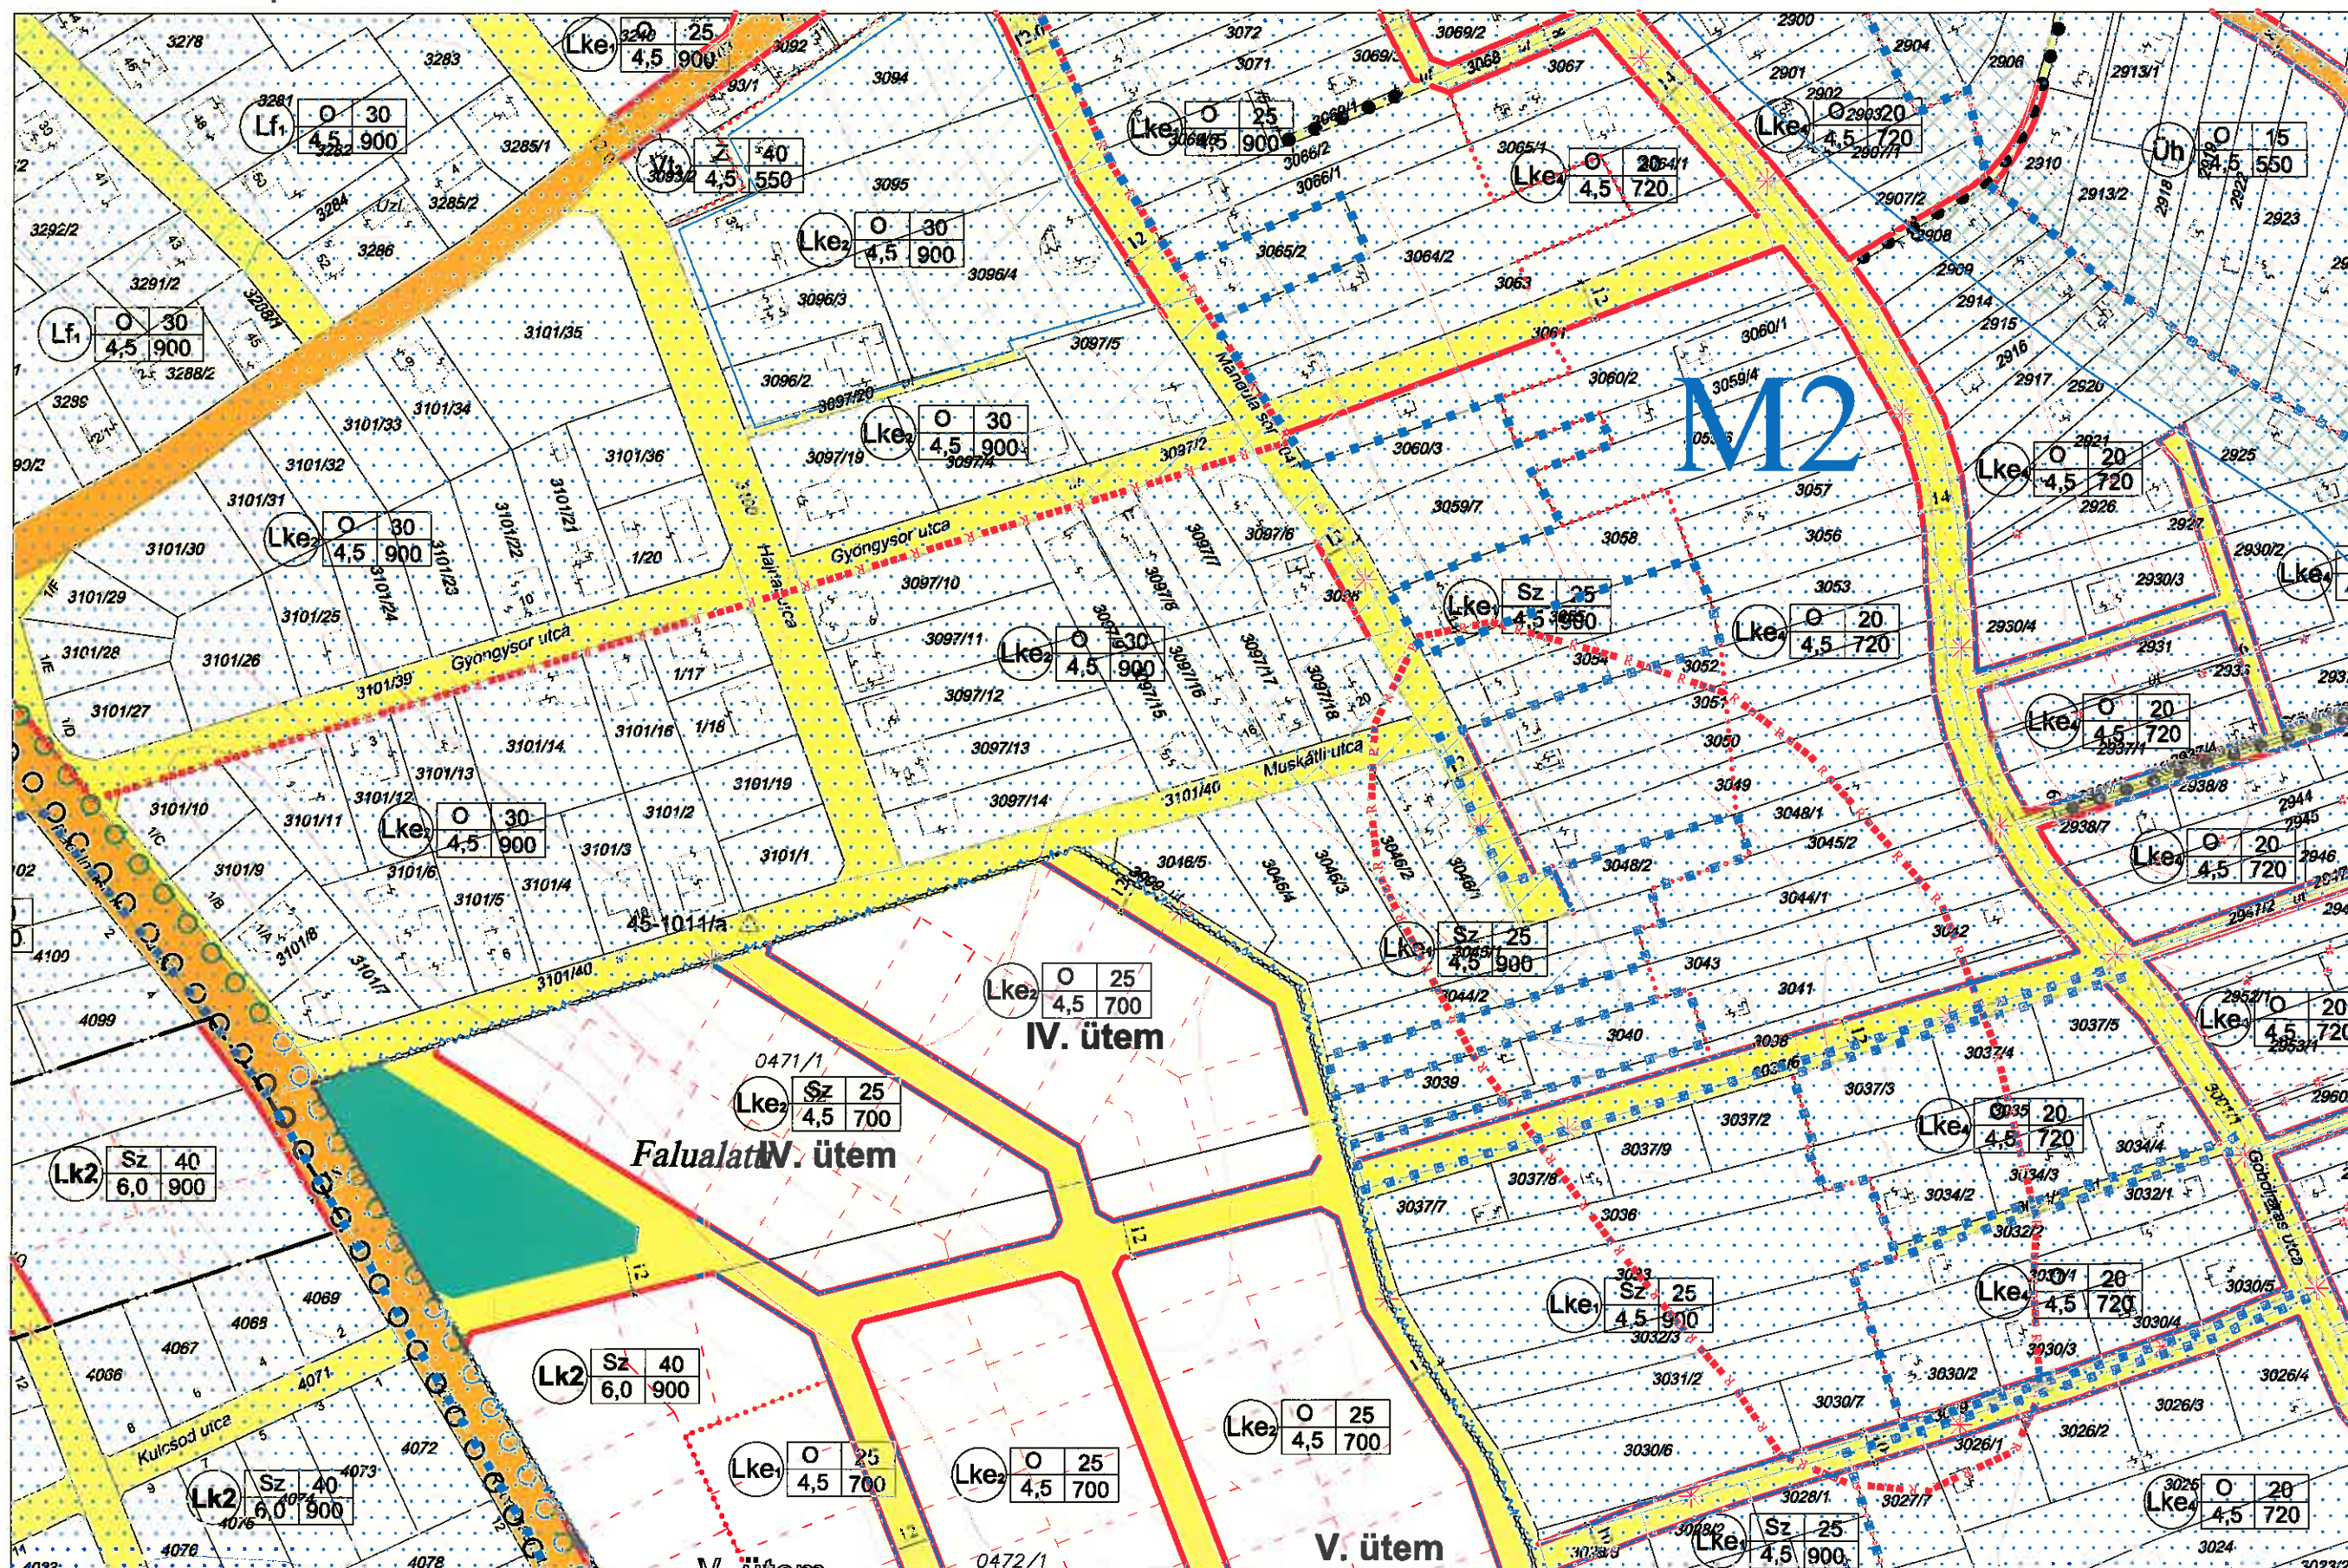

1	2	3	4	5	6
7	8	9	10	11	12
13	14	15	16	17	18
19	20	21	22	23	24

18



16/2007. (XII. 6.), 21/2009. (XII. 21.), 16/2013. (XII. 19.), valamint 16/2016. (XII. 01.) önkormányzati rendelettel módosított tervlap


1/2006. (II. 3) ÖNKORMÁNYZATI RENDELET MELLÉKLETE

KULCS KÖZSÉG BELTERÜLETI SZABÁLYOZÁSI TERVE

BELTERÜLET

M 1:2000

Készült az állami alapadatok felhasználásával.

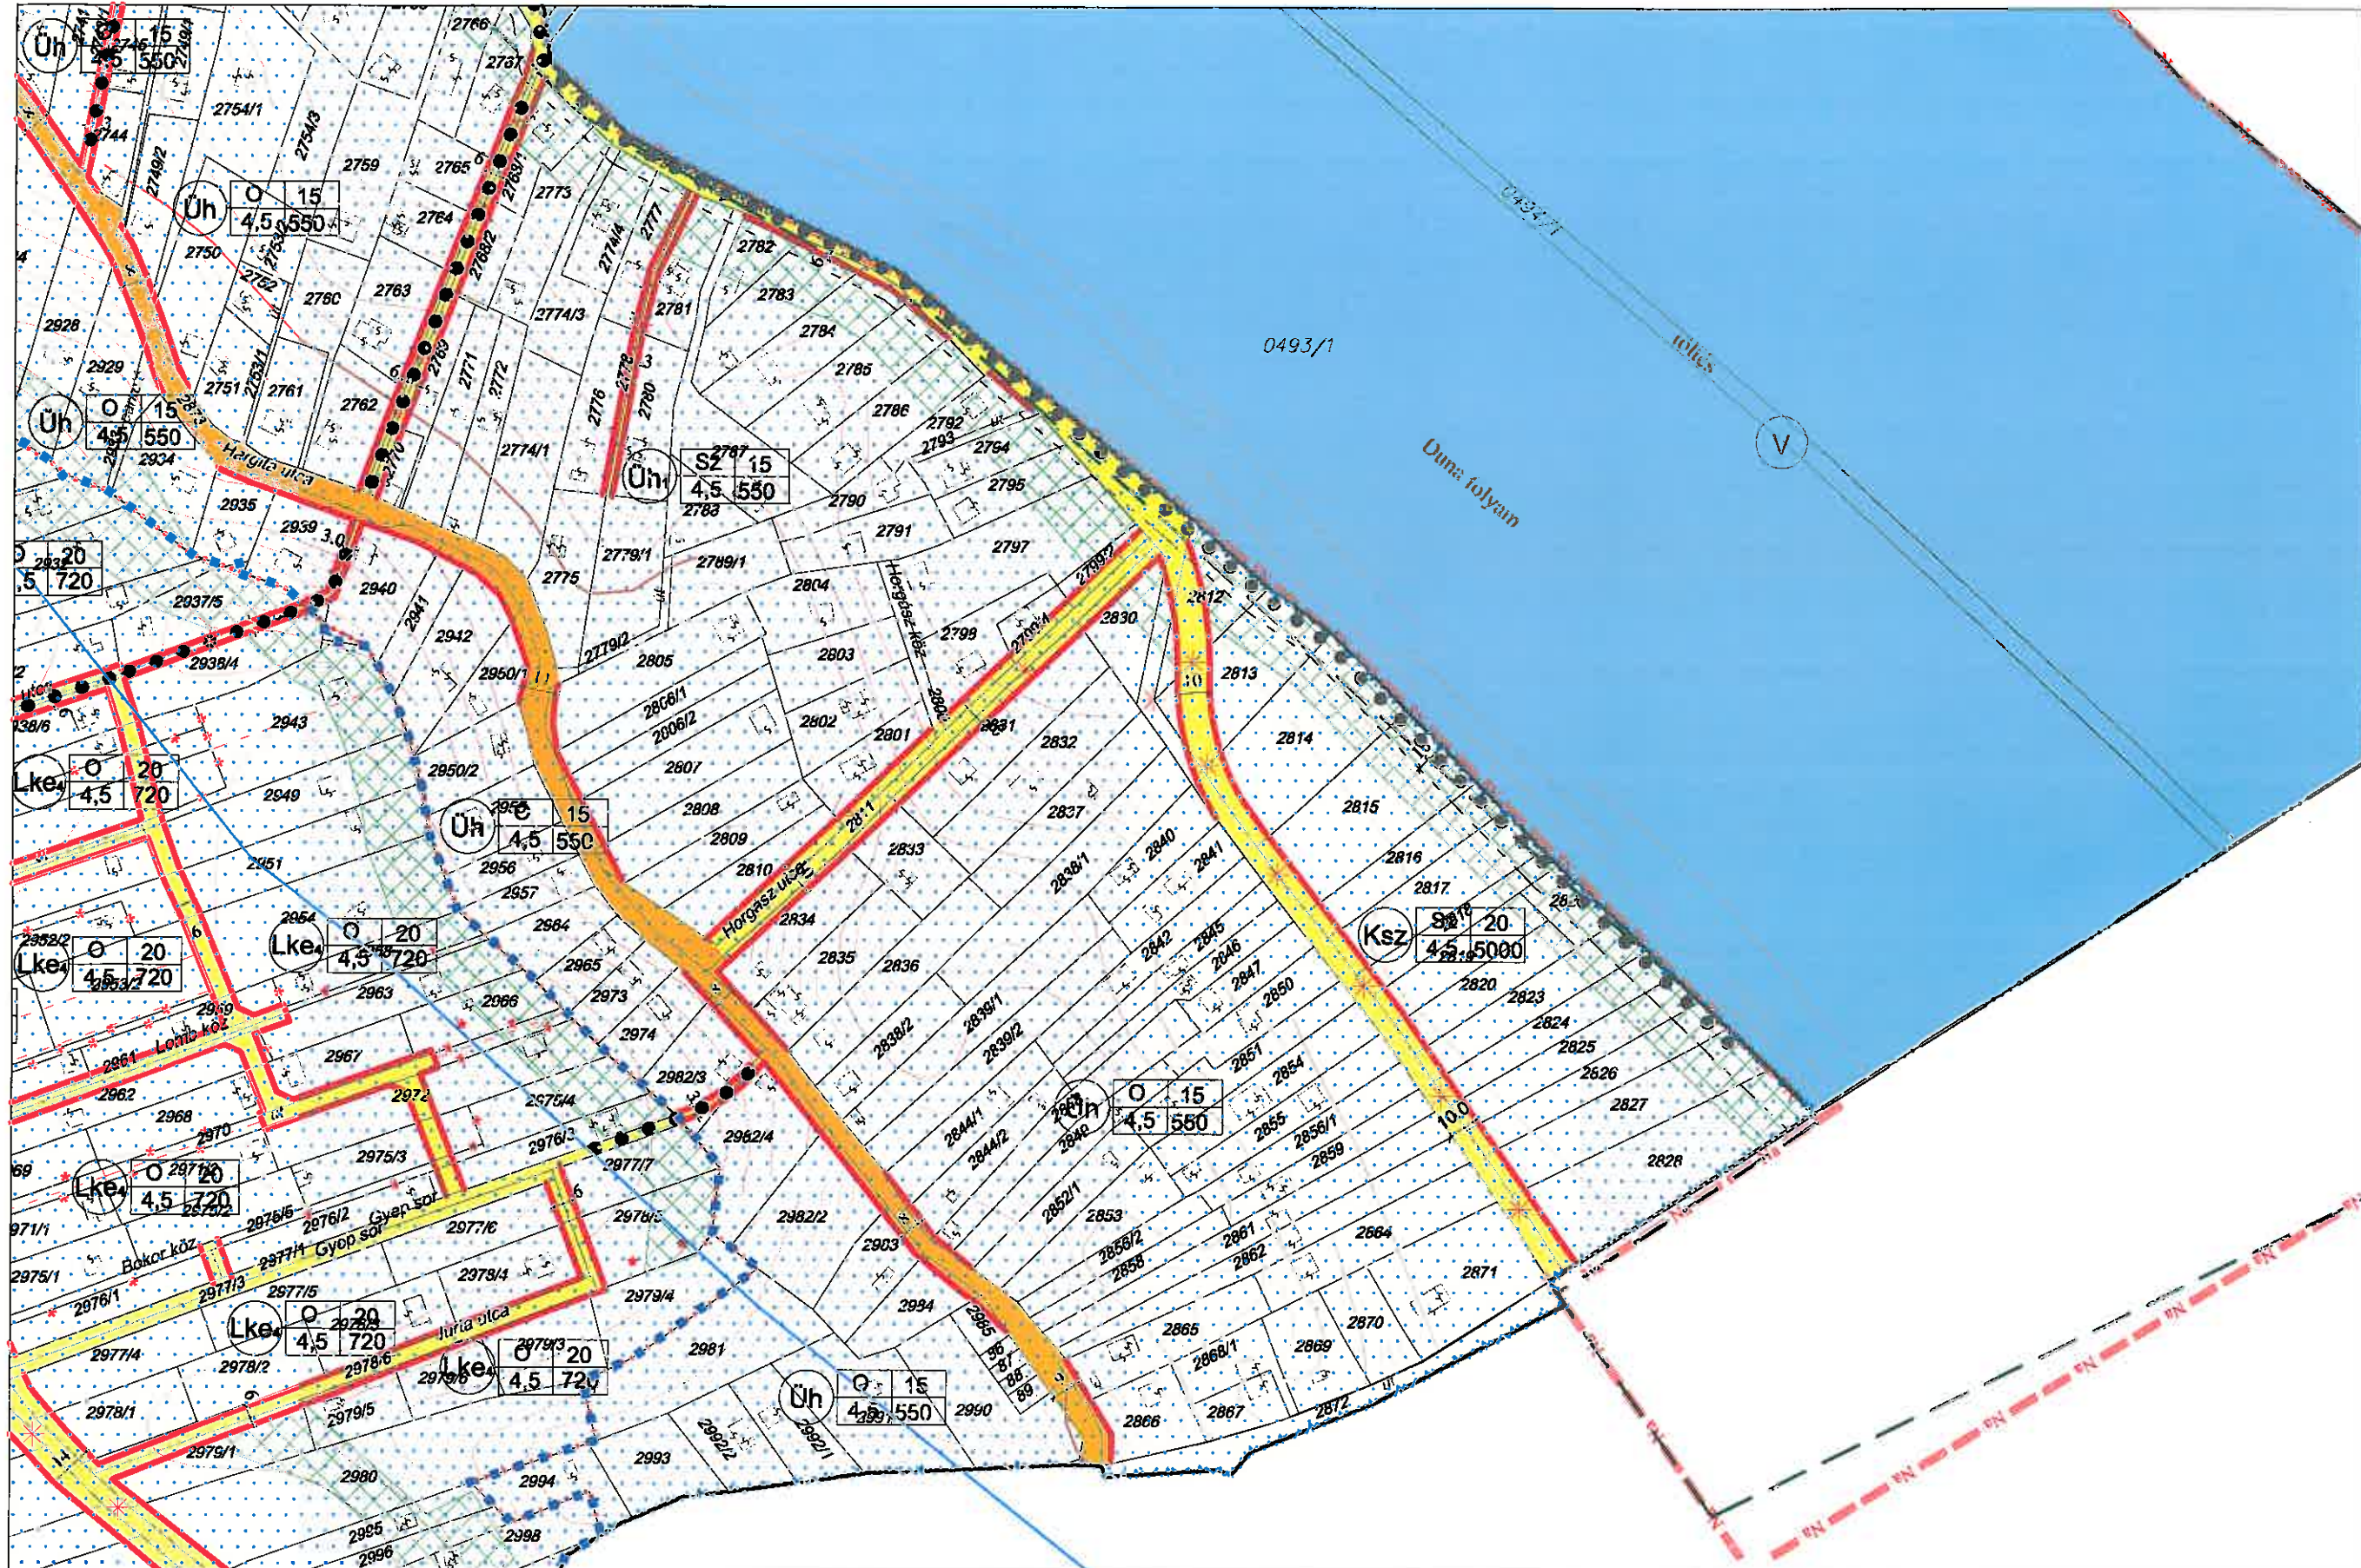

16/2007. (XII. 6.), 21/2009. (XII. 21.), 16/2013. (XII. 19.), valamint 16/2016. (XII. 01.) önkormányzati rendelettel módosított tervlap

1/2006. (II. 3) ÖNKORMÁNYZATI RENDELET MELLÉKLETE

19




1	2	3	4	5	6
7	8	9	10	11	12
13	14	15	16	17	18
19	20	21	22	23	24

KULCS KÖZSÉG BELTERÜLETI SZABÁLYOZÁSI TERVE

Készült az állami alapadatok felhasználásával.

BELTERÜLET

M 1:2000

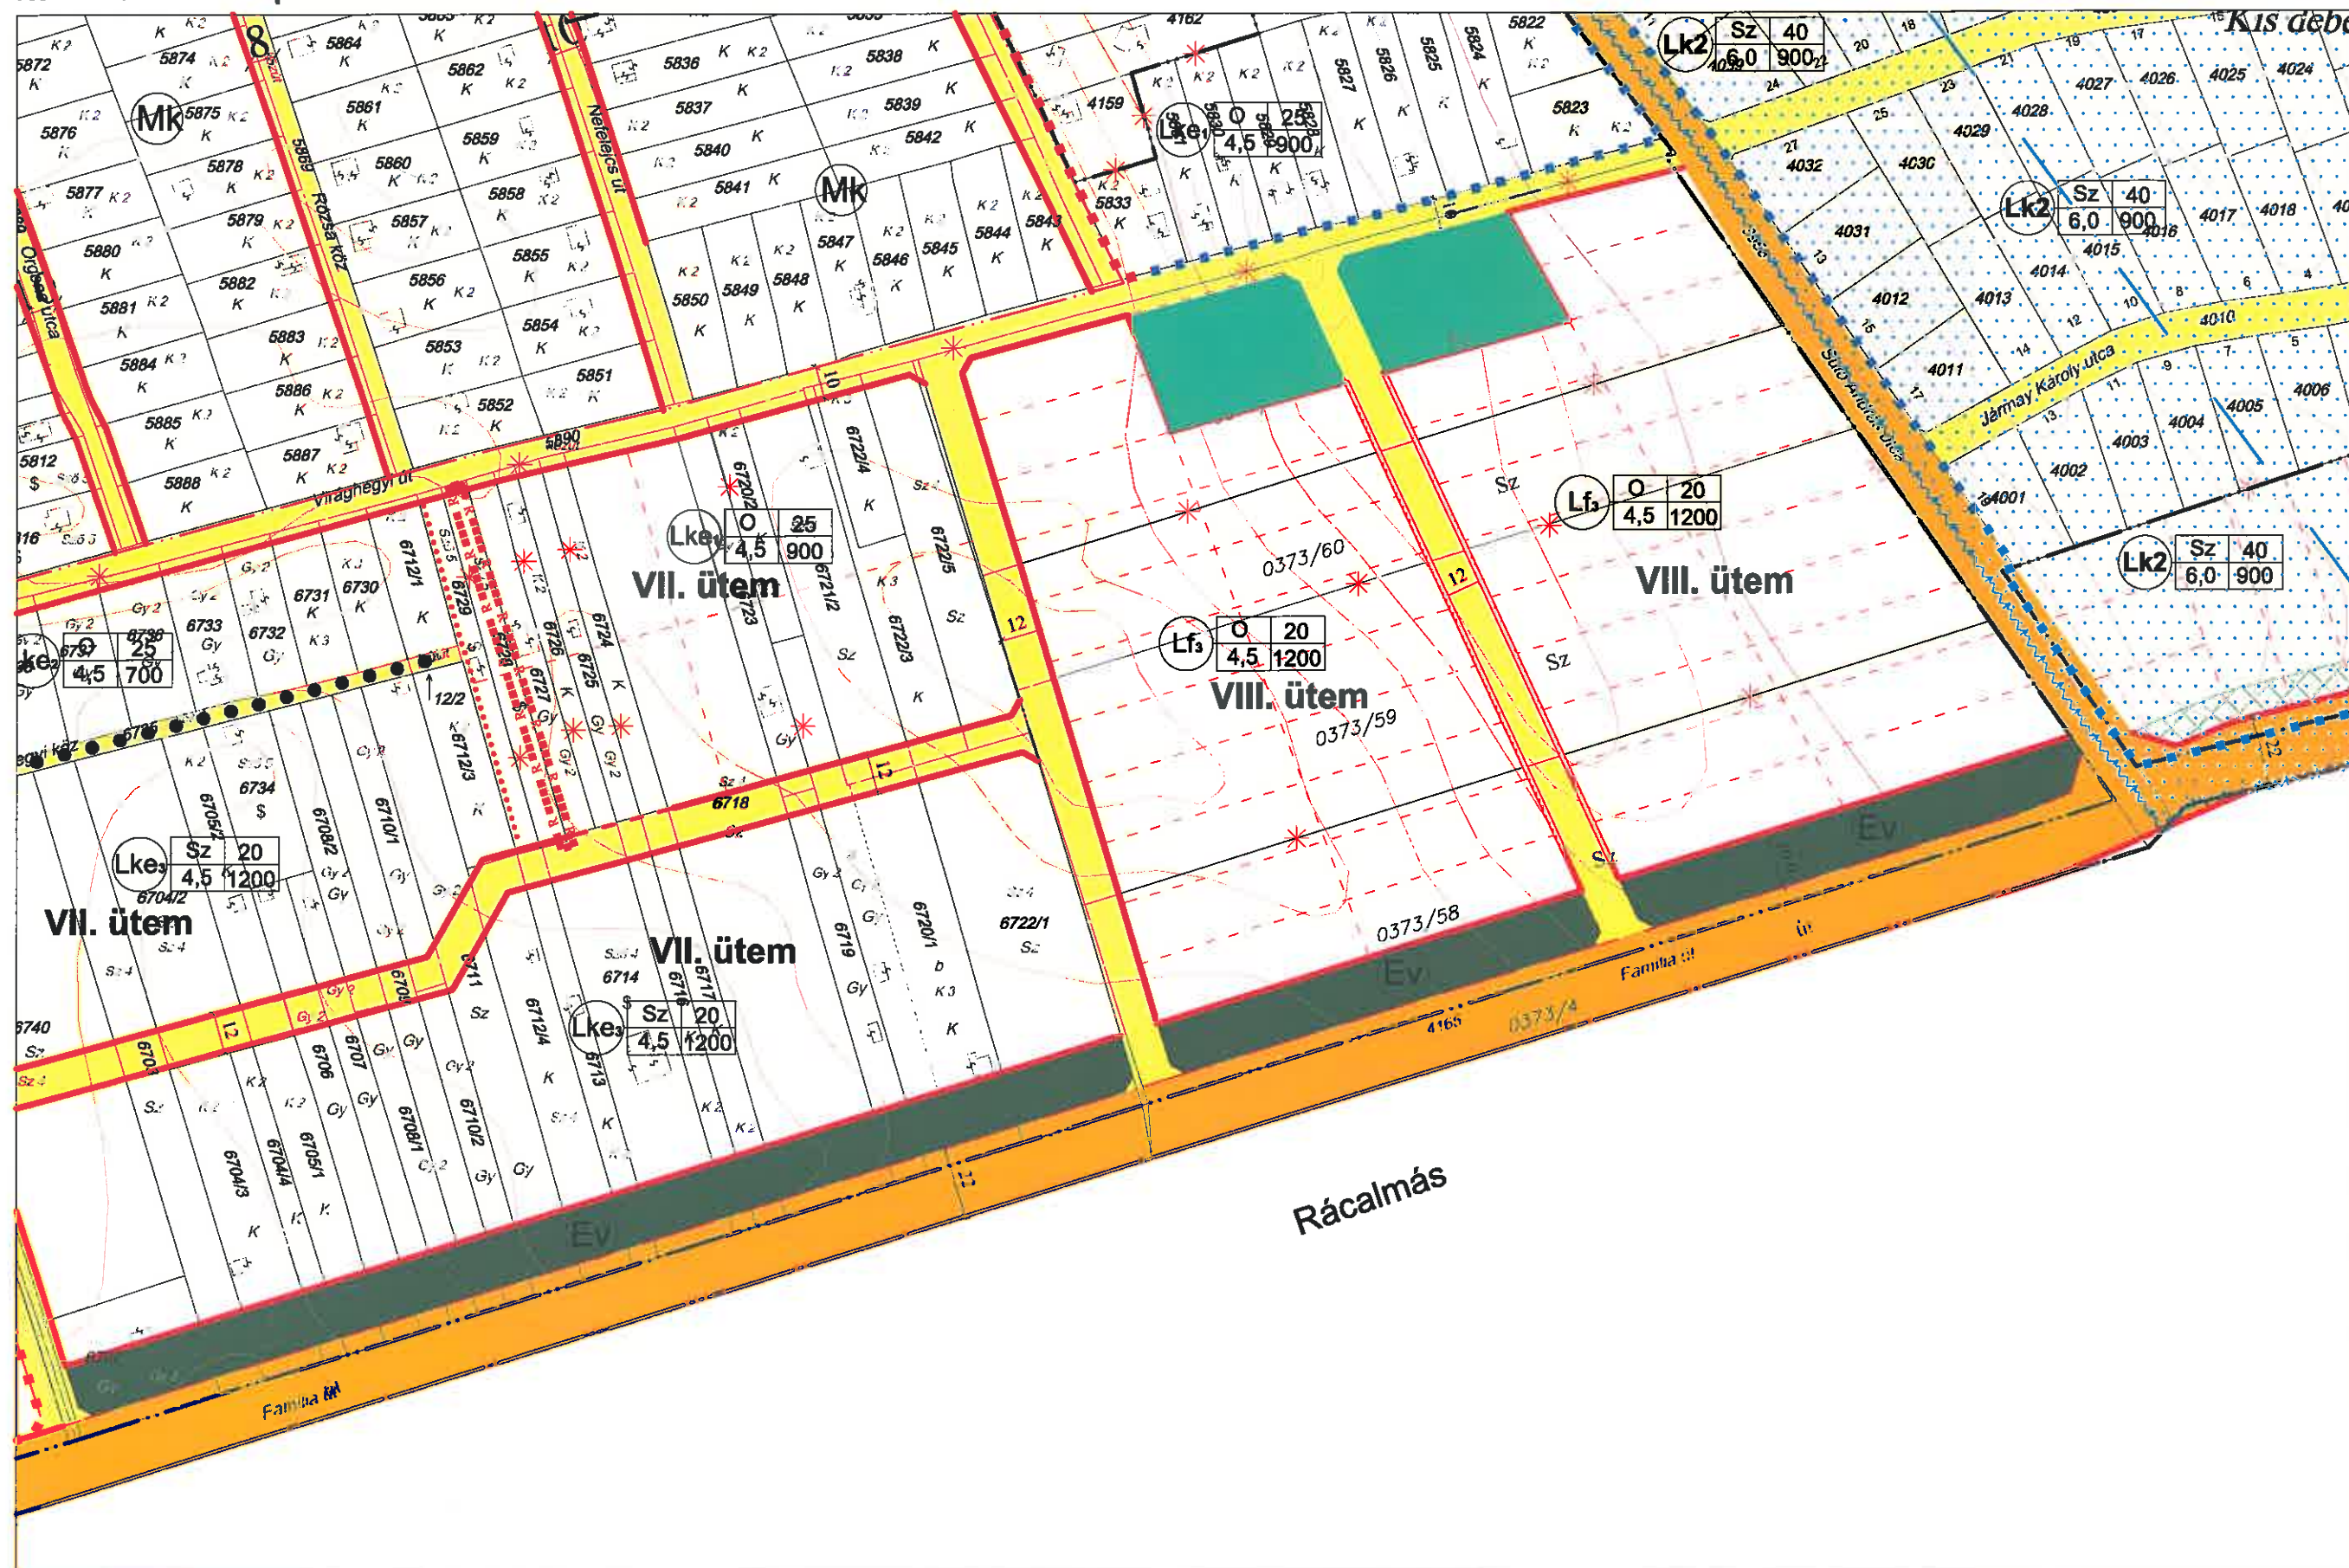

1	2	3	4	5	6
7	8	9	10	11	12
13	14	15	16	17	18
19	20	21	22	23	24

21



16/2007. (XII. 6.), 21/2009. (XII. 21.), 16/2013. (XII. 19.), valamint 16/2016. (XII. 01.) önkormányzati rendelettel módosított tervlap


1/2006. (II. 3) ÖNKORMÁNYZATI RENDELET MELLÉKLETE

KULCS KÖZSÉG BELTERÜLETI SZABÁLYOZÁSI TERVE

Készült az állami alapadatok felhasználásával.


BELTERÜLET

M 1:2000

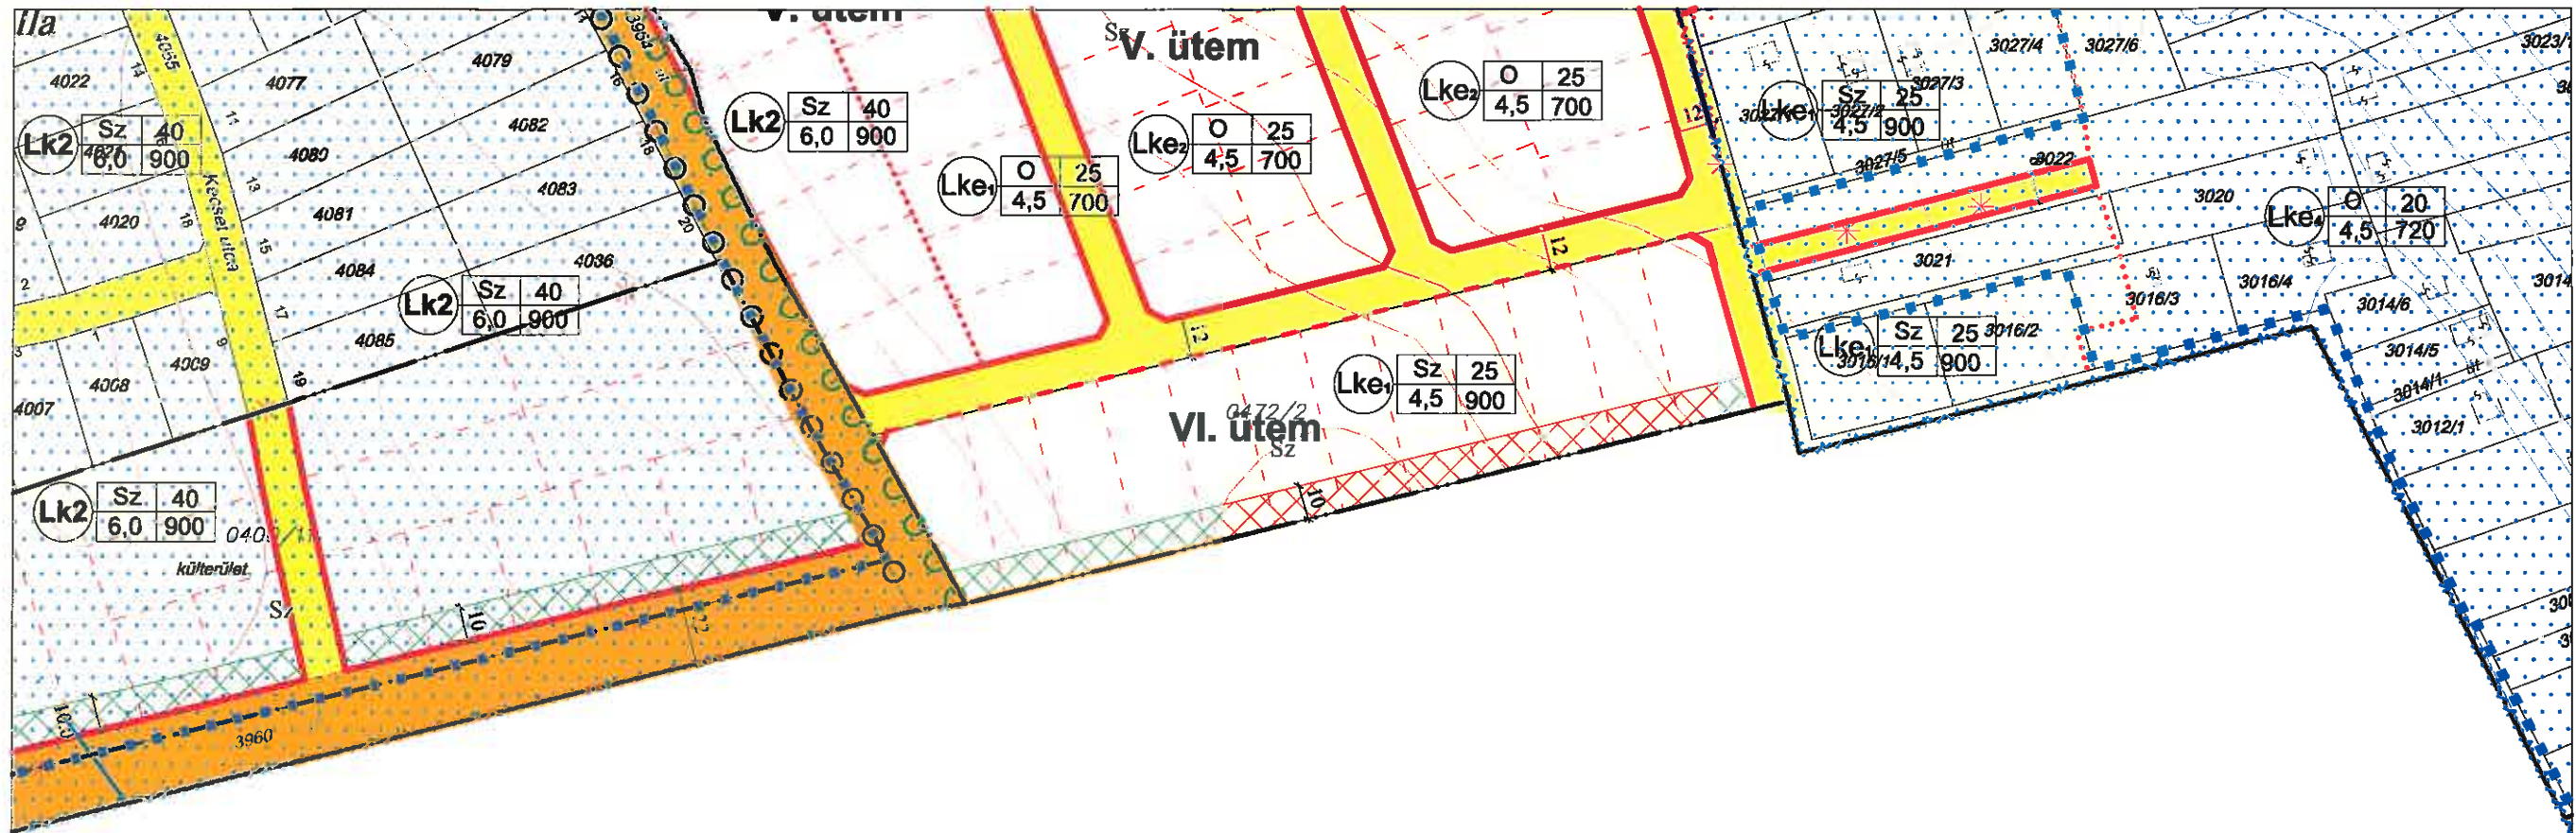

A 5x5 magic square grid with numbers 1 to 25. A red dashed line traces a path from 1 to 25, illustrating a specific sequence or pattern.

Készült az állami alapadatok felhasználásával.

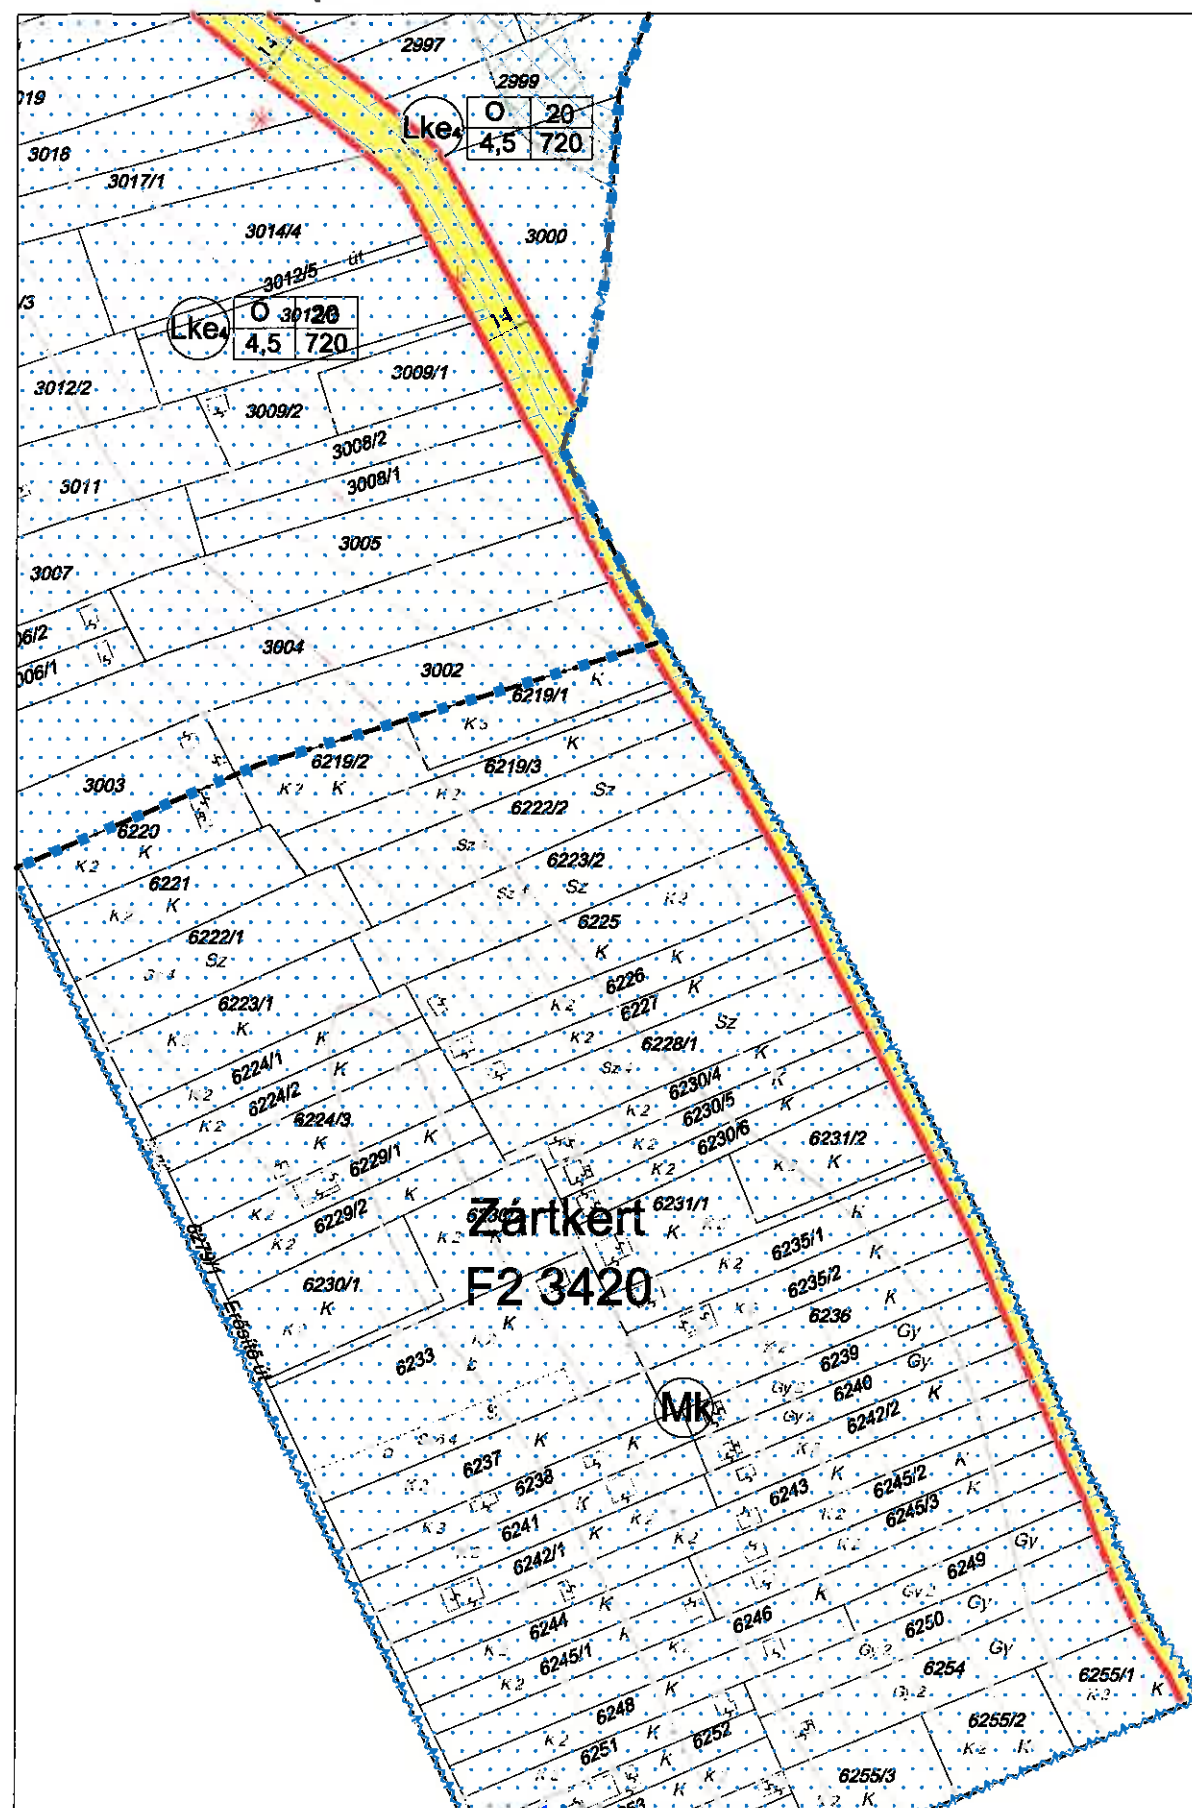

1	2	3	4	5	6
7	8	9	10	11	12
13	14	15	16	17	18
19	20	21	22	23	24