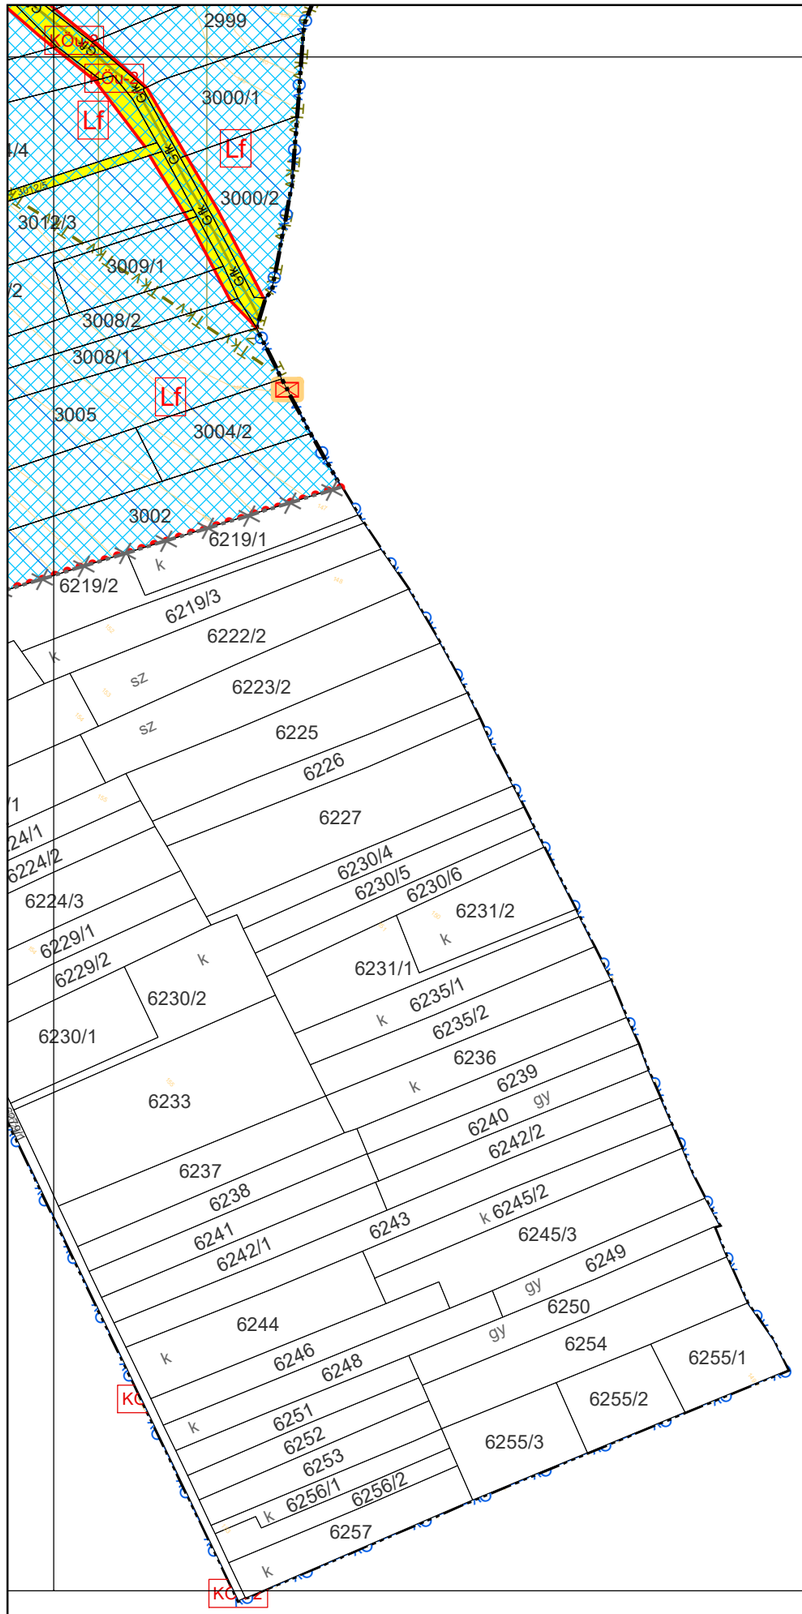
2999
3000/1
Lf
Lf
3000/2
3012/3
3009/1
3008/2
3008/1
Lf
3005
3004/2
3002
6219/1
6219/2
6219/3
6222/2
6223/2
6225
6226
6227
6224/1
6224/2
6224/3
6229/1
6229/2
6230/2
6230/1
6230/4
6230/5
6230/6
6231/2
6231/1
6235/1
6235/2
6236
6239
6240
6242/2
6233
6237
6238
6241
6242/1
6243
6245/2
6245/3
6249
6250
6244
6246
6248
6254
6255/1
6255/2
6255/3
6251
6252
6253
6256/1
6256/2
6257
k
sz
gy

Rácalmás