

Vonalas elemek

- Közigazgatási határ
- Meglévő megmaradó belterület határ
- Tervezett belterület határ
- Meglévő megszűnő belterület határ
- Földrészlet határ
- Alrészlet határ
- Épület
- Szintvonal

Beépítésre szánt területek

- Lk - Kisvárosias lakóterület
- Lke - Kertvárosias lakóterület
- Lf - Falusias lakóterület
- Vt - Településközpont terület
- G - Általános gazdasági terület
- Üh - Hétvégi ház terület
- K-En - Különleges megújuló energiaforrás hasznosításának céljára szolgáló terület
- K-Km - Különleges közmuvelő terület
- K-Re - Különleges rekreációs terület
- K-T - Különleges temetőterület
- K-Mü - Különleges mezőgazdasági üzemi terület

Beépítésre nem szánt területek

- Kb-KMV - Különleges beépítésre nem szánt kiemelten mozgásveszélyes terület
- Kb-Hull - Különleges beépítésre nem szánt hulladékkezelő és hulladéklerakó terület
- KÖu-1 - Elsőrendű közúti közlekedési terület
- KÖu-2 - Másodrendű közlekedési célú közterület
- KÖk - Kötőpályás közlekedési terület
- Zkk - Közkert
- Ev - Védelmi rendeltetésű erdőterület
- Eg - Gazdasági rendeltetésű erdőterület
- Mk - Kertes mezőgazdasági terület
- Má - Általános mezőgazdasági terület
- Mko - Korlátozott használatú mezőgazdasági terület
- Tk - Természetközeli terület (nadas)
- V - Vízgazdálkodási terület
- V-T - Vízgazdálkodási terület - Töltés

Védelemmel és korlátozással érintett területek

- Kiemelten mozgásveszélyes terület
- Potenciálisan mozgásveszélyes terület
- Mozgásveszélyes terület védőzónája
- Nagyvízi meder
- Elsődleges levezető sáv
- Másodlagos levezető sáv
- Átmeneti levezető sáv
- Aramlási holtter
- Naperőmű létesítés céljából korlátozottan igénybe vehető terület övezete

Környezetvédelem

- Országos vízminőségvédelmi terület övezete
- Hidrogeológiai védőzóna - 180 napos elérési idő
- Hidrogeológiai védőzóna - 5 éves elérési idő
- Hidrogeológiai védőzóna - 50 éves elérési idő

Örökségvédelem

- Helyi védett épület telke
- Védett köztéri alkotás
- Nyilvántartott régészeti lelőhelyek határa

Táj-, és természetvédelem

- Natura 2000 Kiemelt Jelentőségű Természetmegőrzési Terület
- Ex-Lege védett forrás
- Országos Ökológiai Hálózat - Ökológiai folyosó
- Tájképvédelmi terület
- Egyedi tájérték
- Védett csüdfüves (Astragalus dasyanthus) terület

Nyomvonalas elemek, objektumok

- Autópálya
- Főút
- Mellékút - Bekötő út
- Mellékút - Állomáshoz vezető út
- 42 sz. vasútvonal
- Helyi gyűjtőút
- Szintbeni közúti csomópont
- Szintbeni vasúti kereszteződés
- Híd
- Tervezett híd
- Tervezett kerékpárút
- Védőterület, védőhatár, védősáv
- Magánút


Közművek

- Vízmű
- Ásványvízes kút
- Szennyvízáttemelő
- Transzformátor állomás
- Nagynyomású földgázszállítóvezeték
- Bánya hírközlő vezeték
- Nagy-középnomású földgáz gerinc-elosztó vezeték
- Középnomású földgázvezeték
- 220 kV-os villamosenergia átviteli hálózat
- 40 méteres magassági korlátozás (középhullámú rádió modulációs vonal)

Tájékoztató piktogramok


- Polgármesteri Hivatal
- Egyéb Intézmény
- Napfény Idősek Otthona
- Oktatási intézmény
- Óvoda
- Egészségügyi központ
- Egyházi központ
- Temető
- Sportpálya
- strand
- Üzlet
- Szélerőmű
- Kikötő
- Vízmű


1.2. MELLÉKLET: SZELVÉNYHÁLÓ

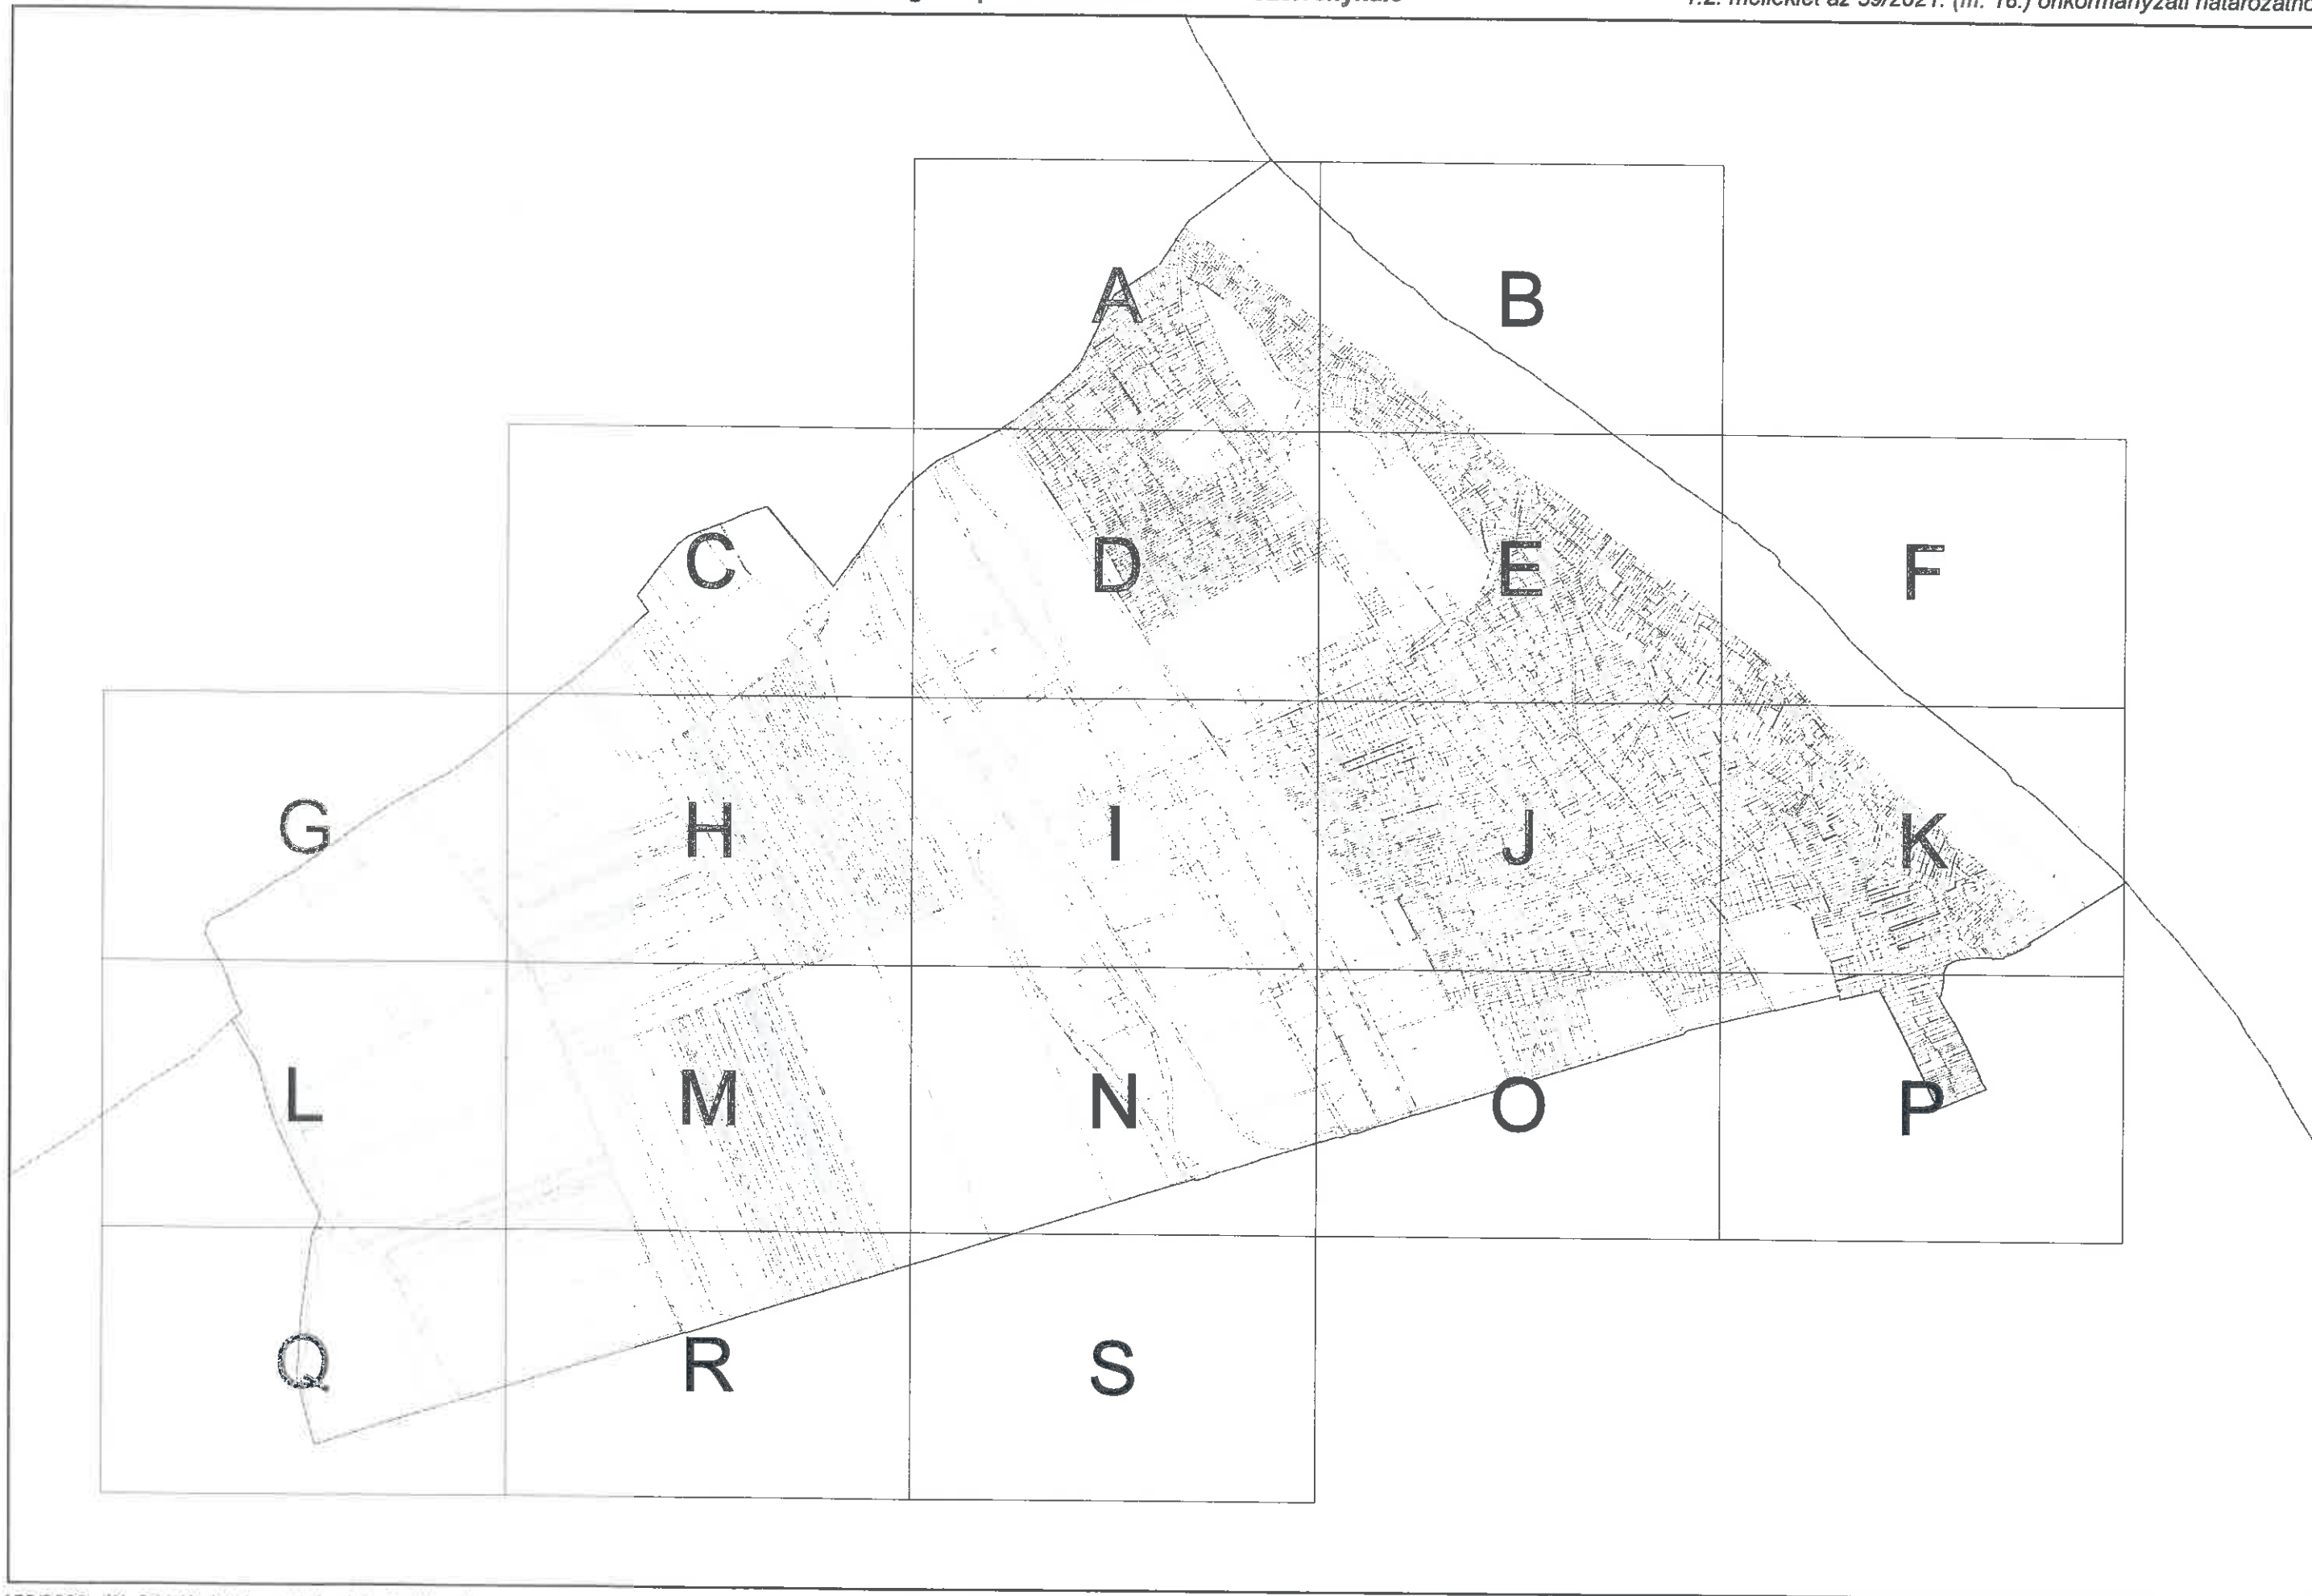


1.3. MELLÉKLET: KULCS KÖZSÉG TELEPÜLÉSSZERKEZETI TERVE M=1:4000


A, B, C, D, E, F, G, H, I, J, K, L, M, N, O, P, Q, R, S JELŰ TERVLAP

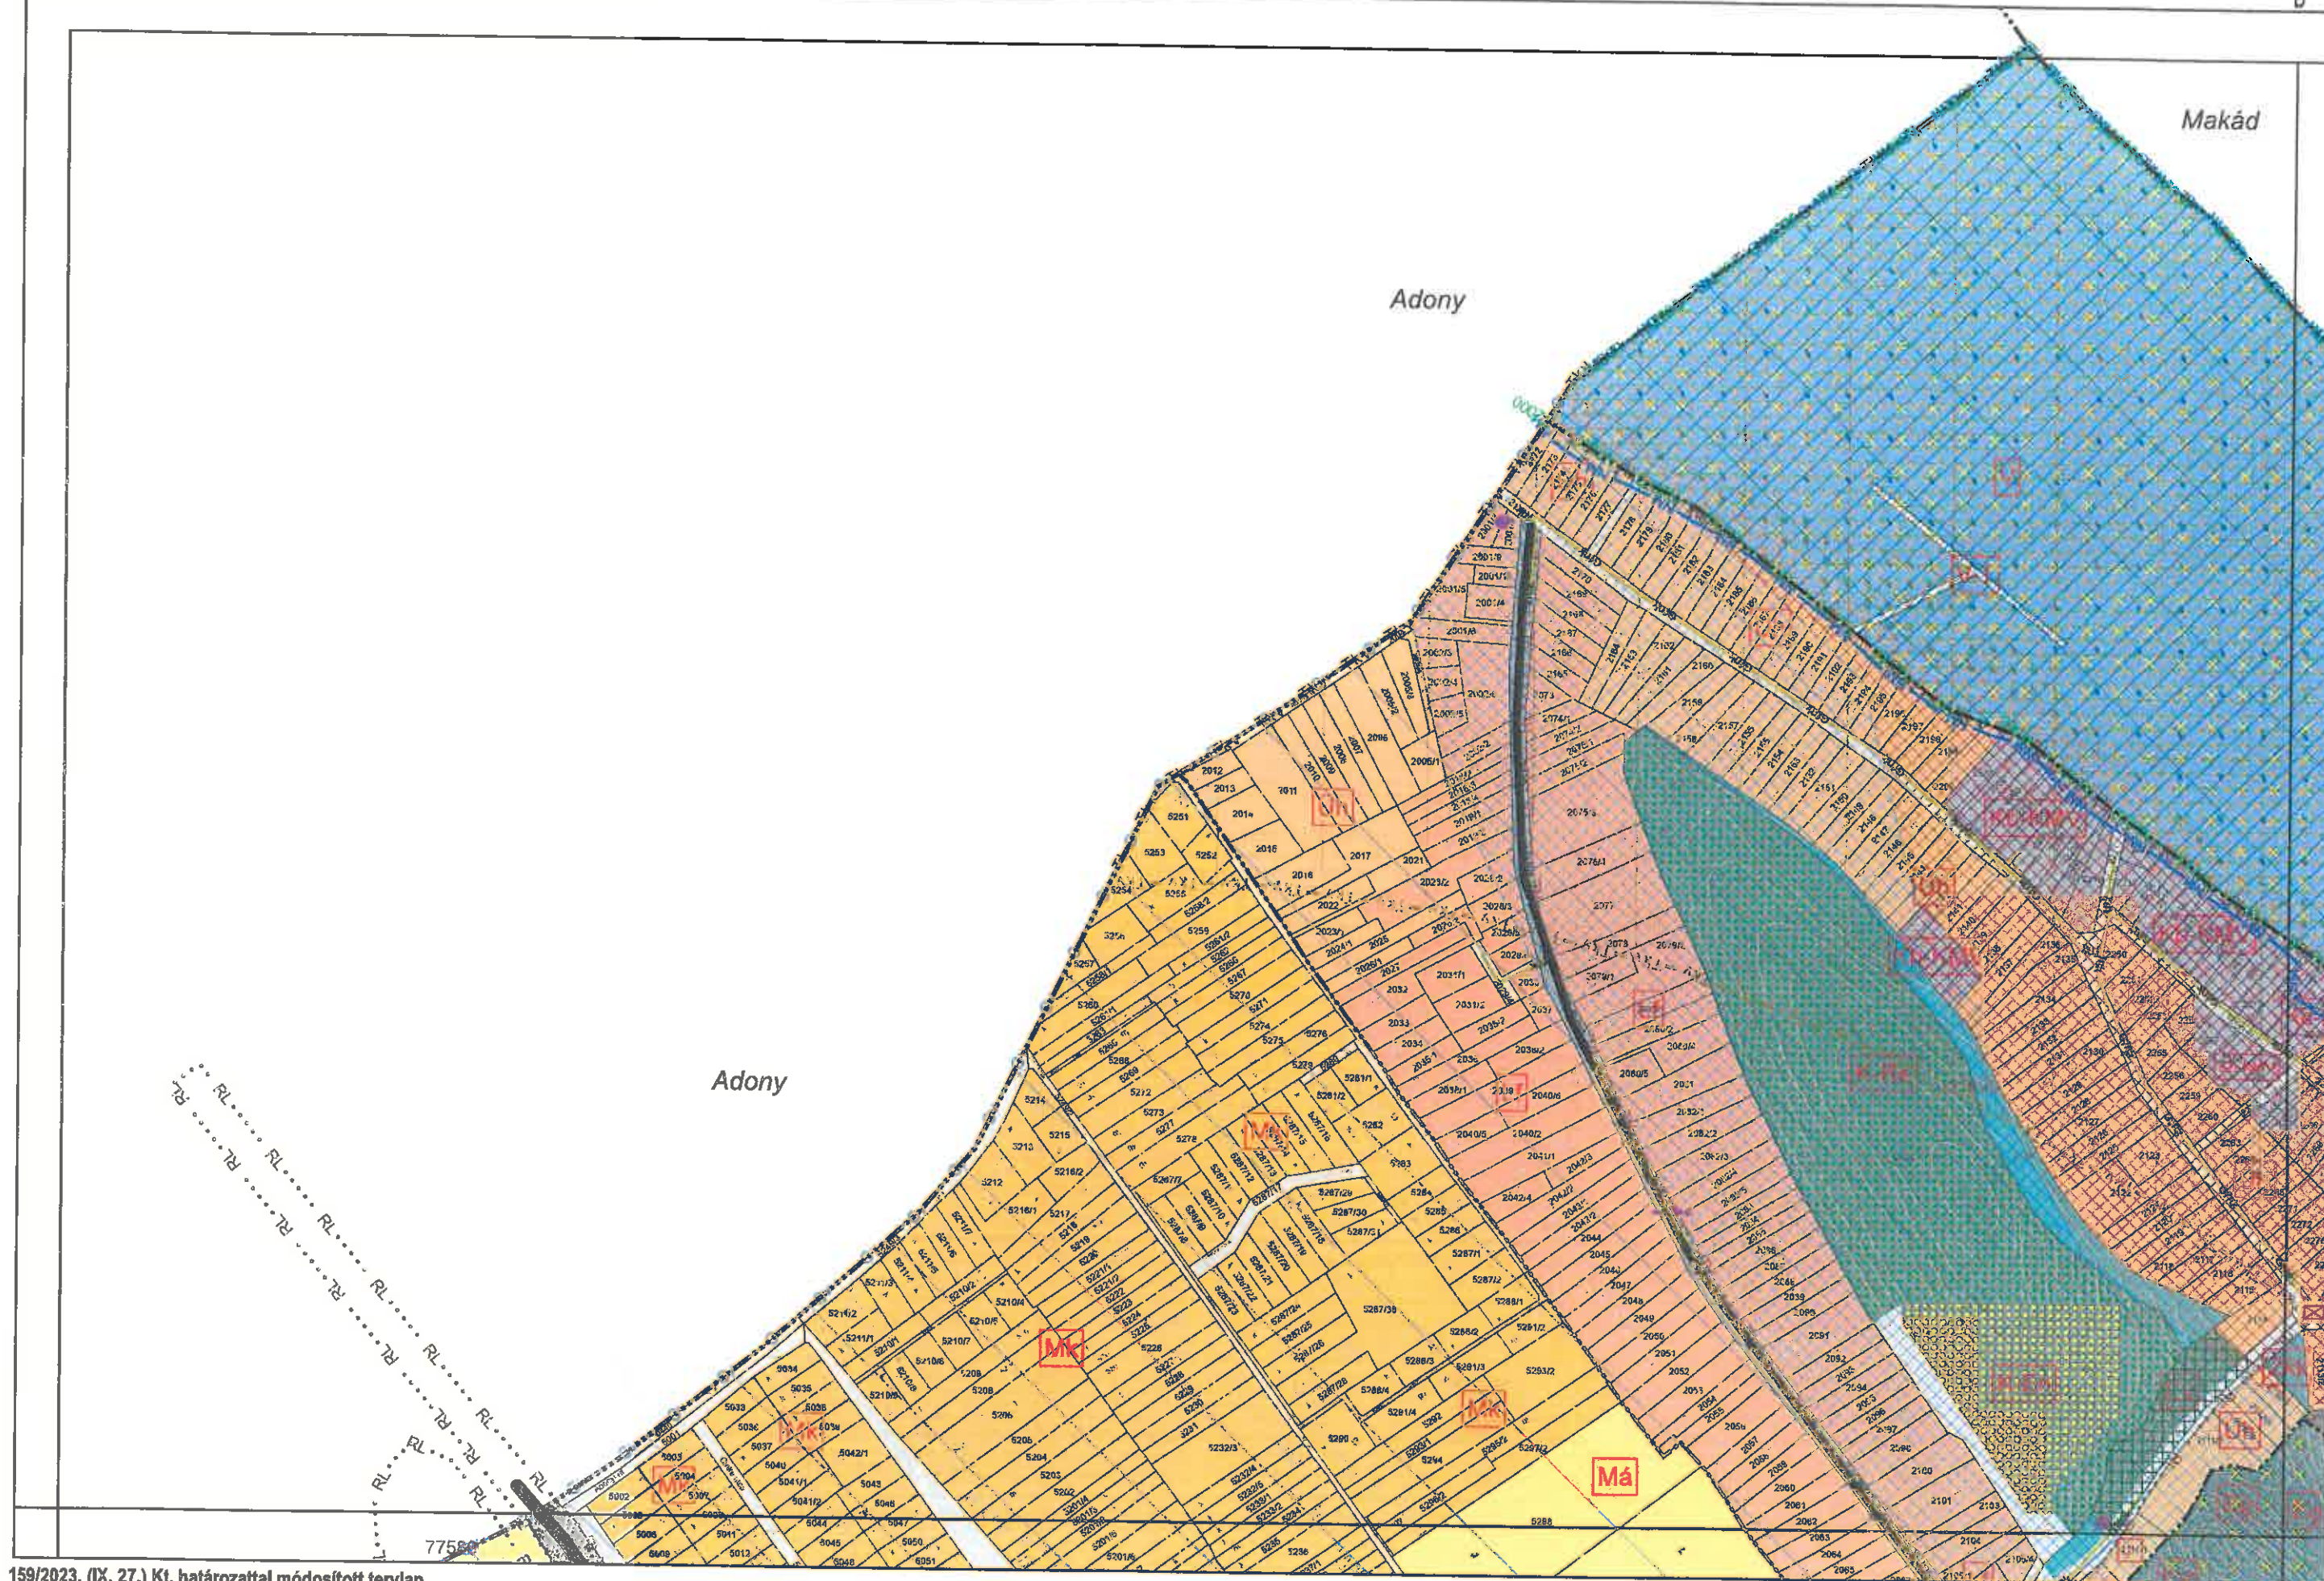


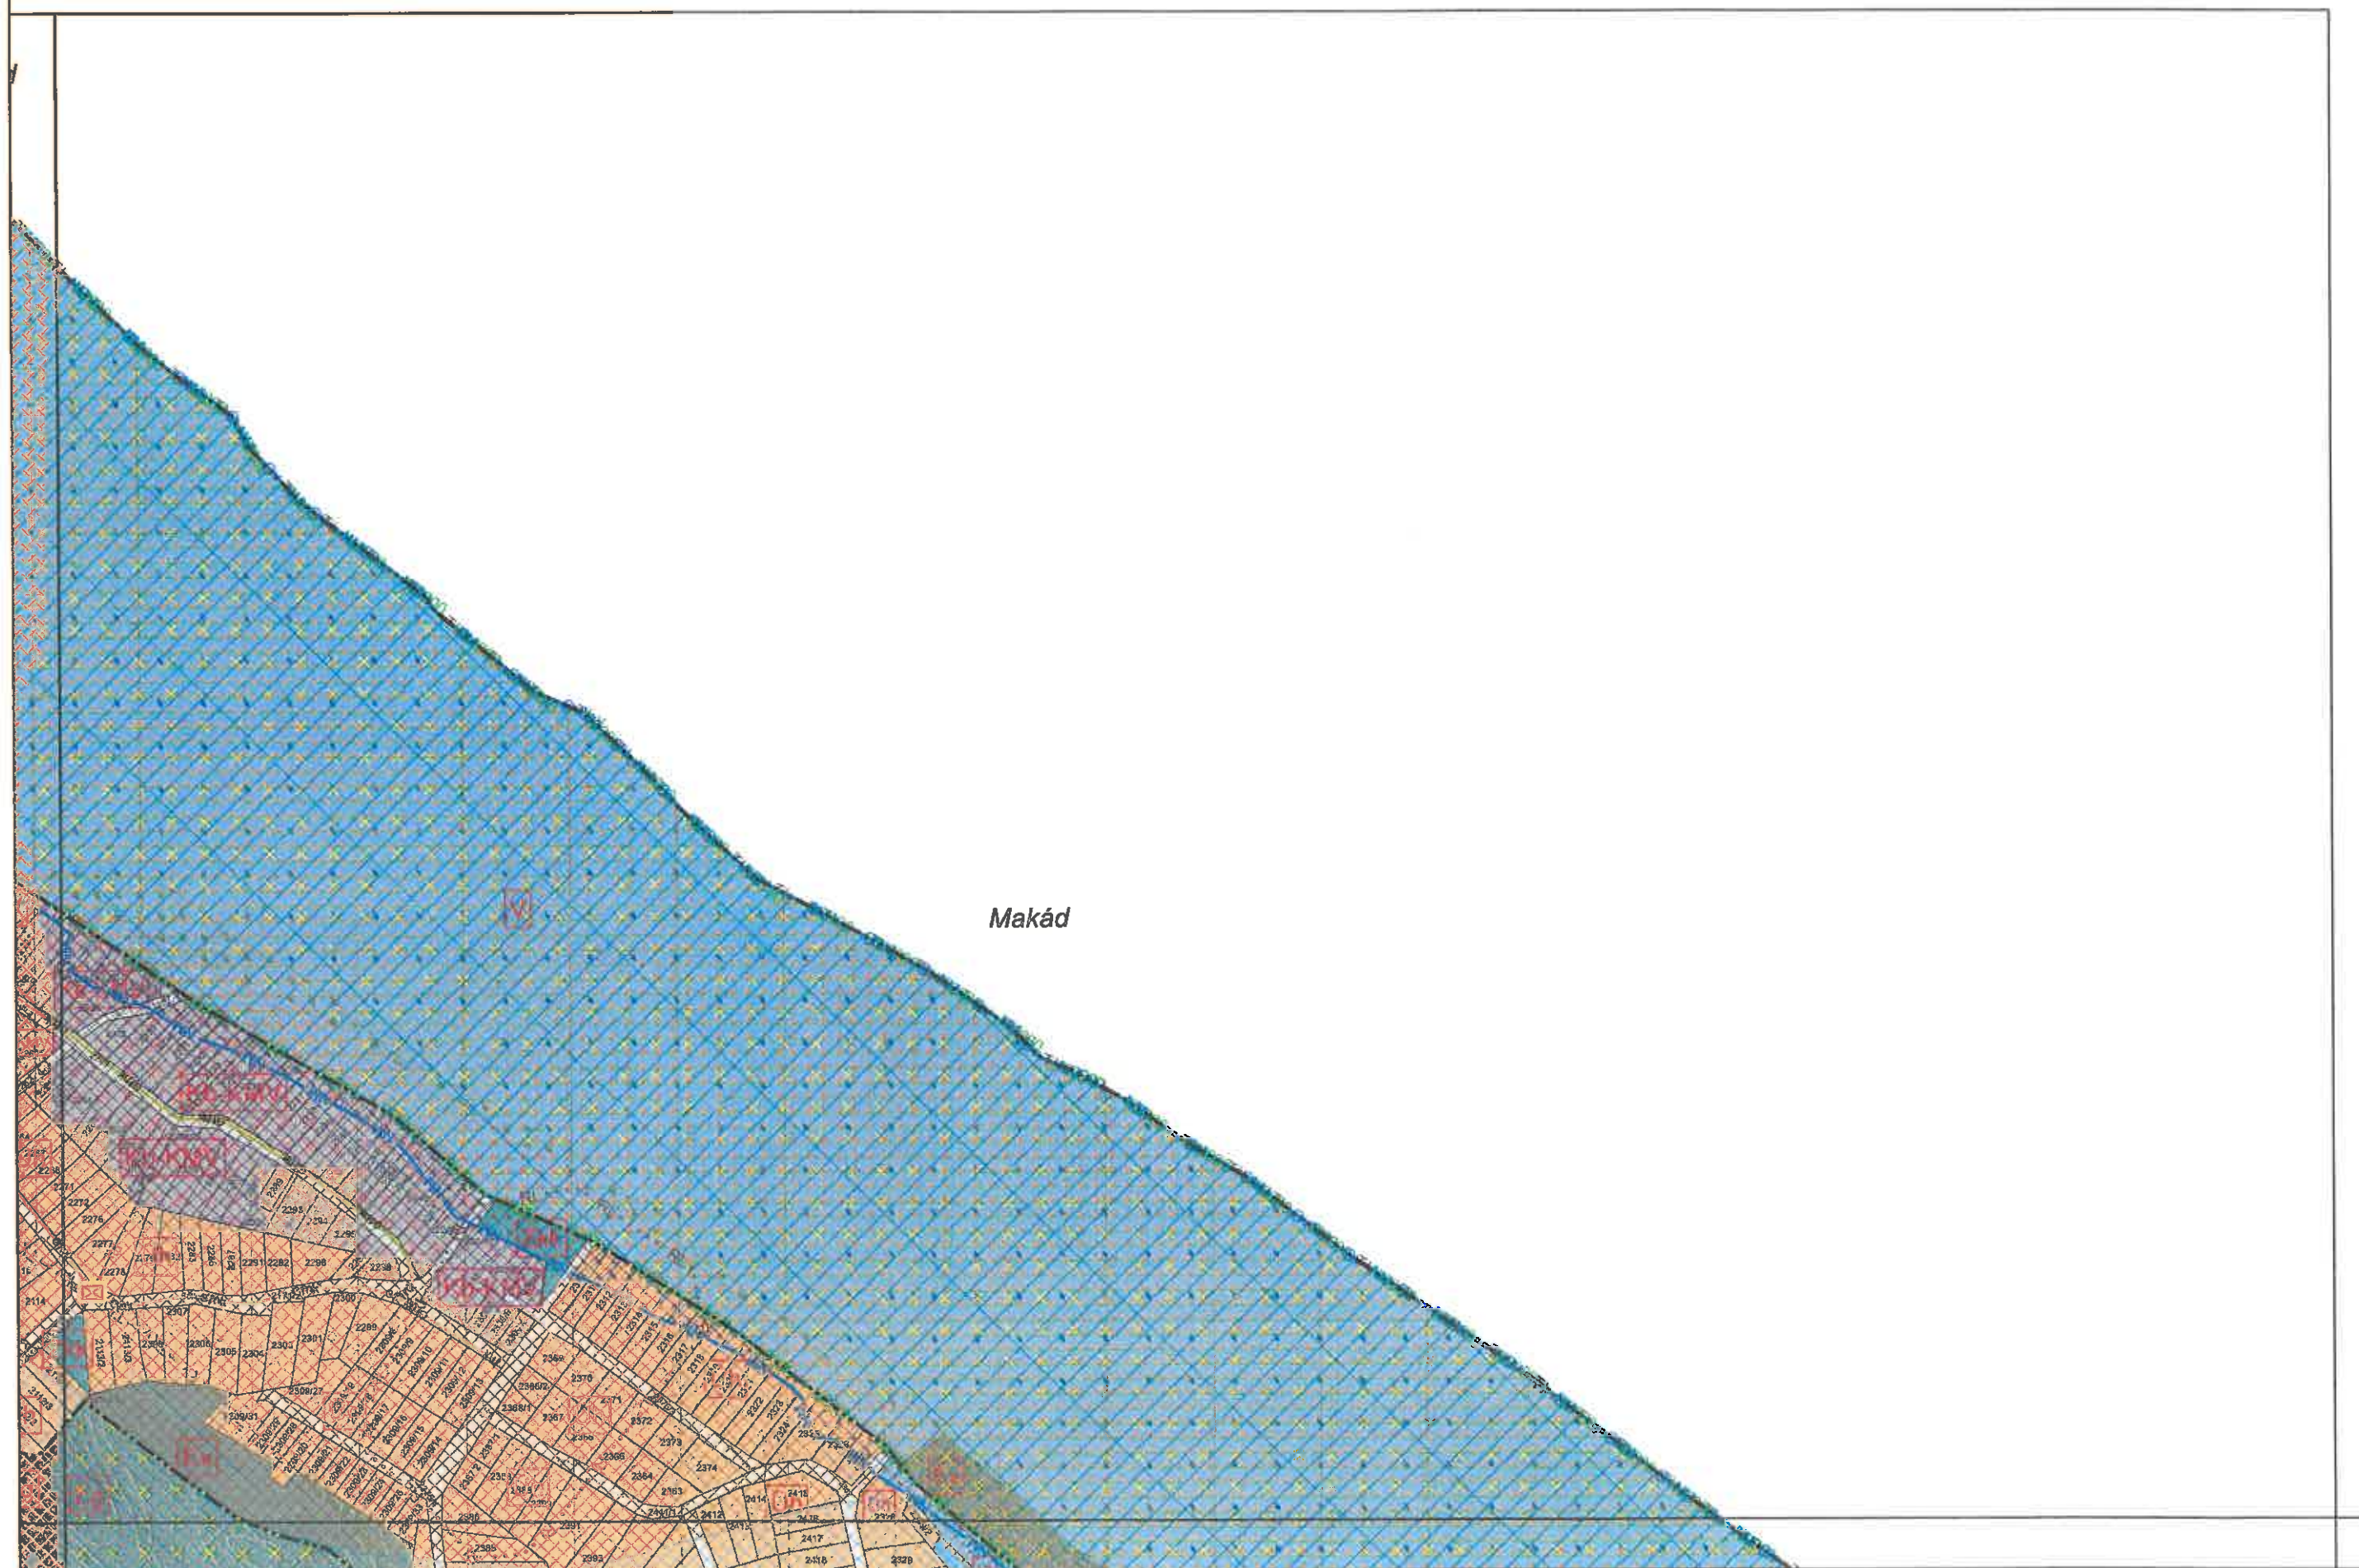


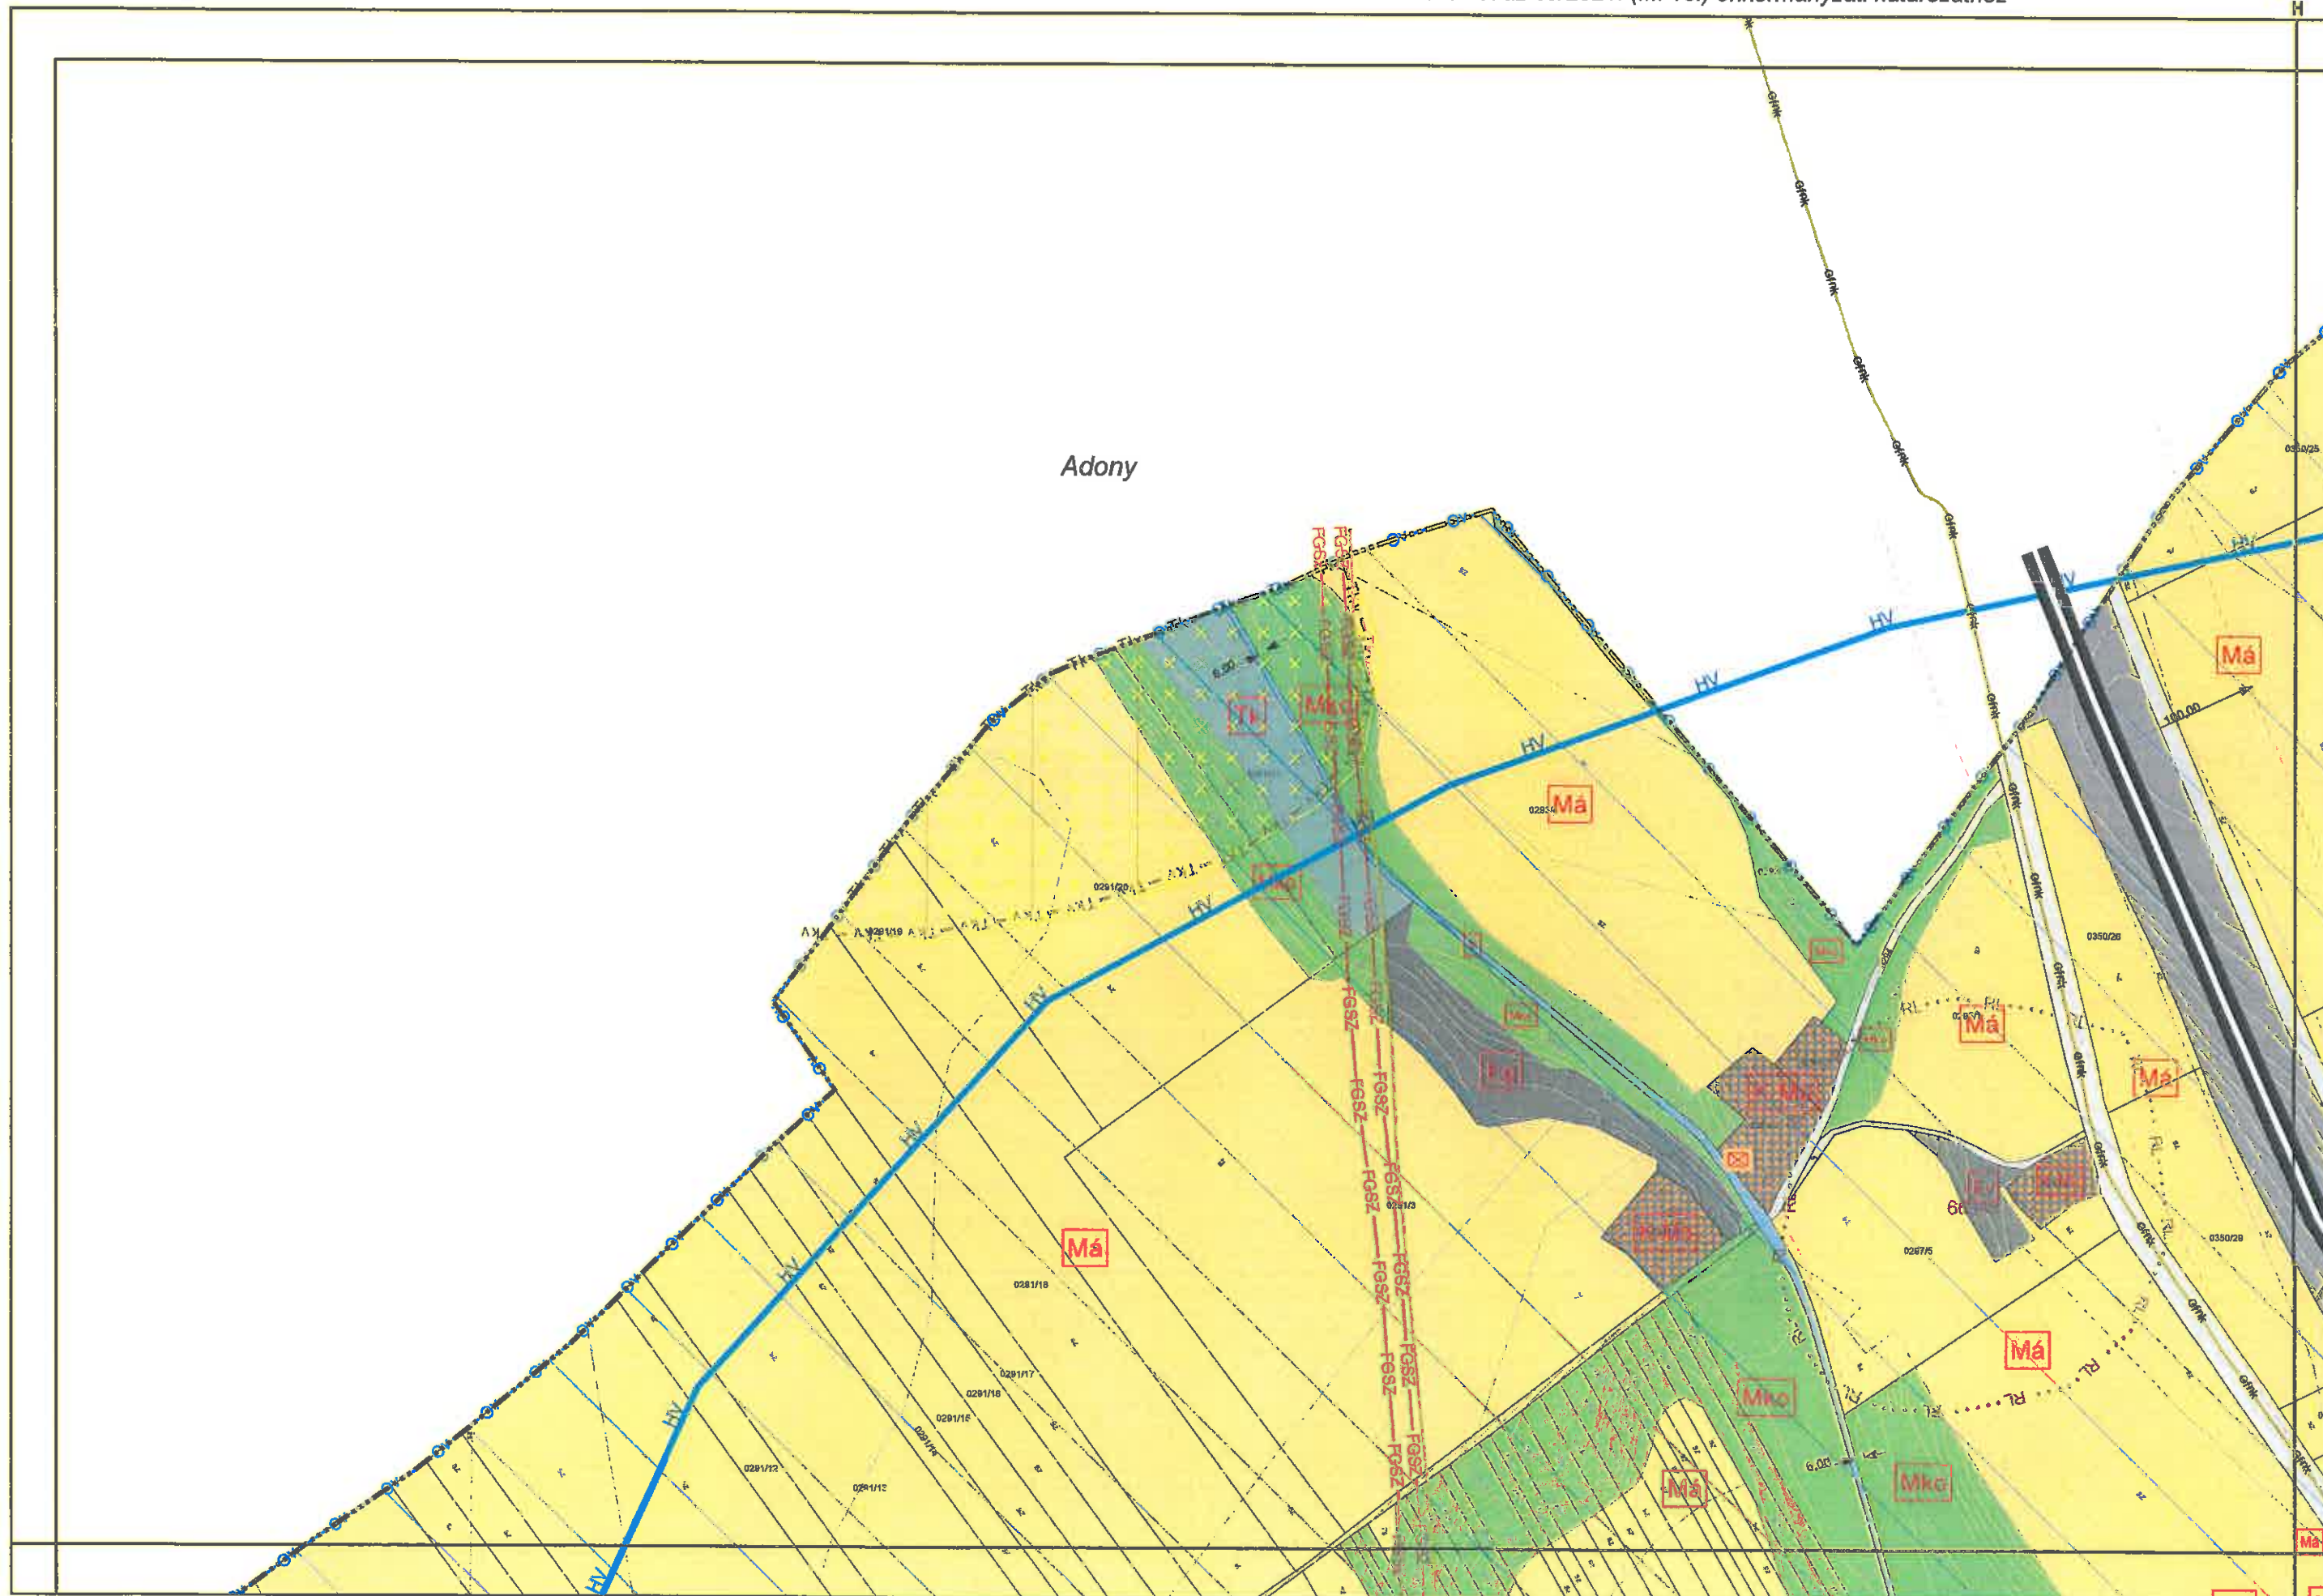





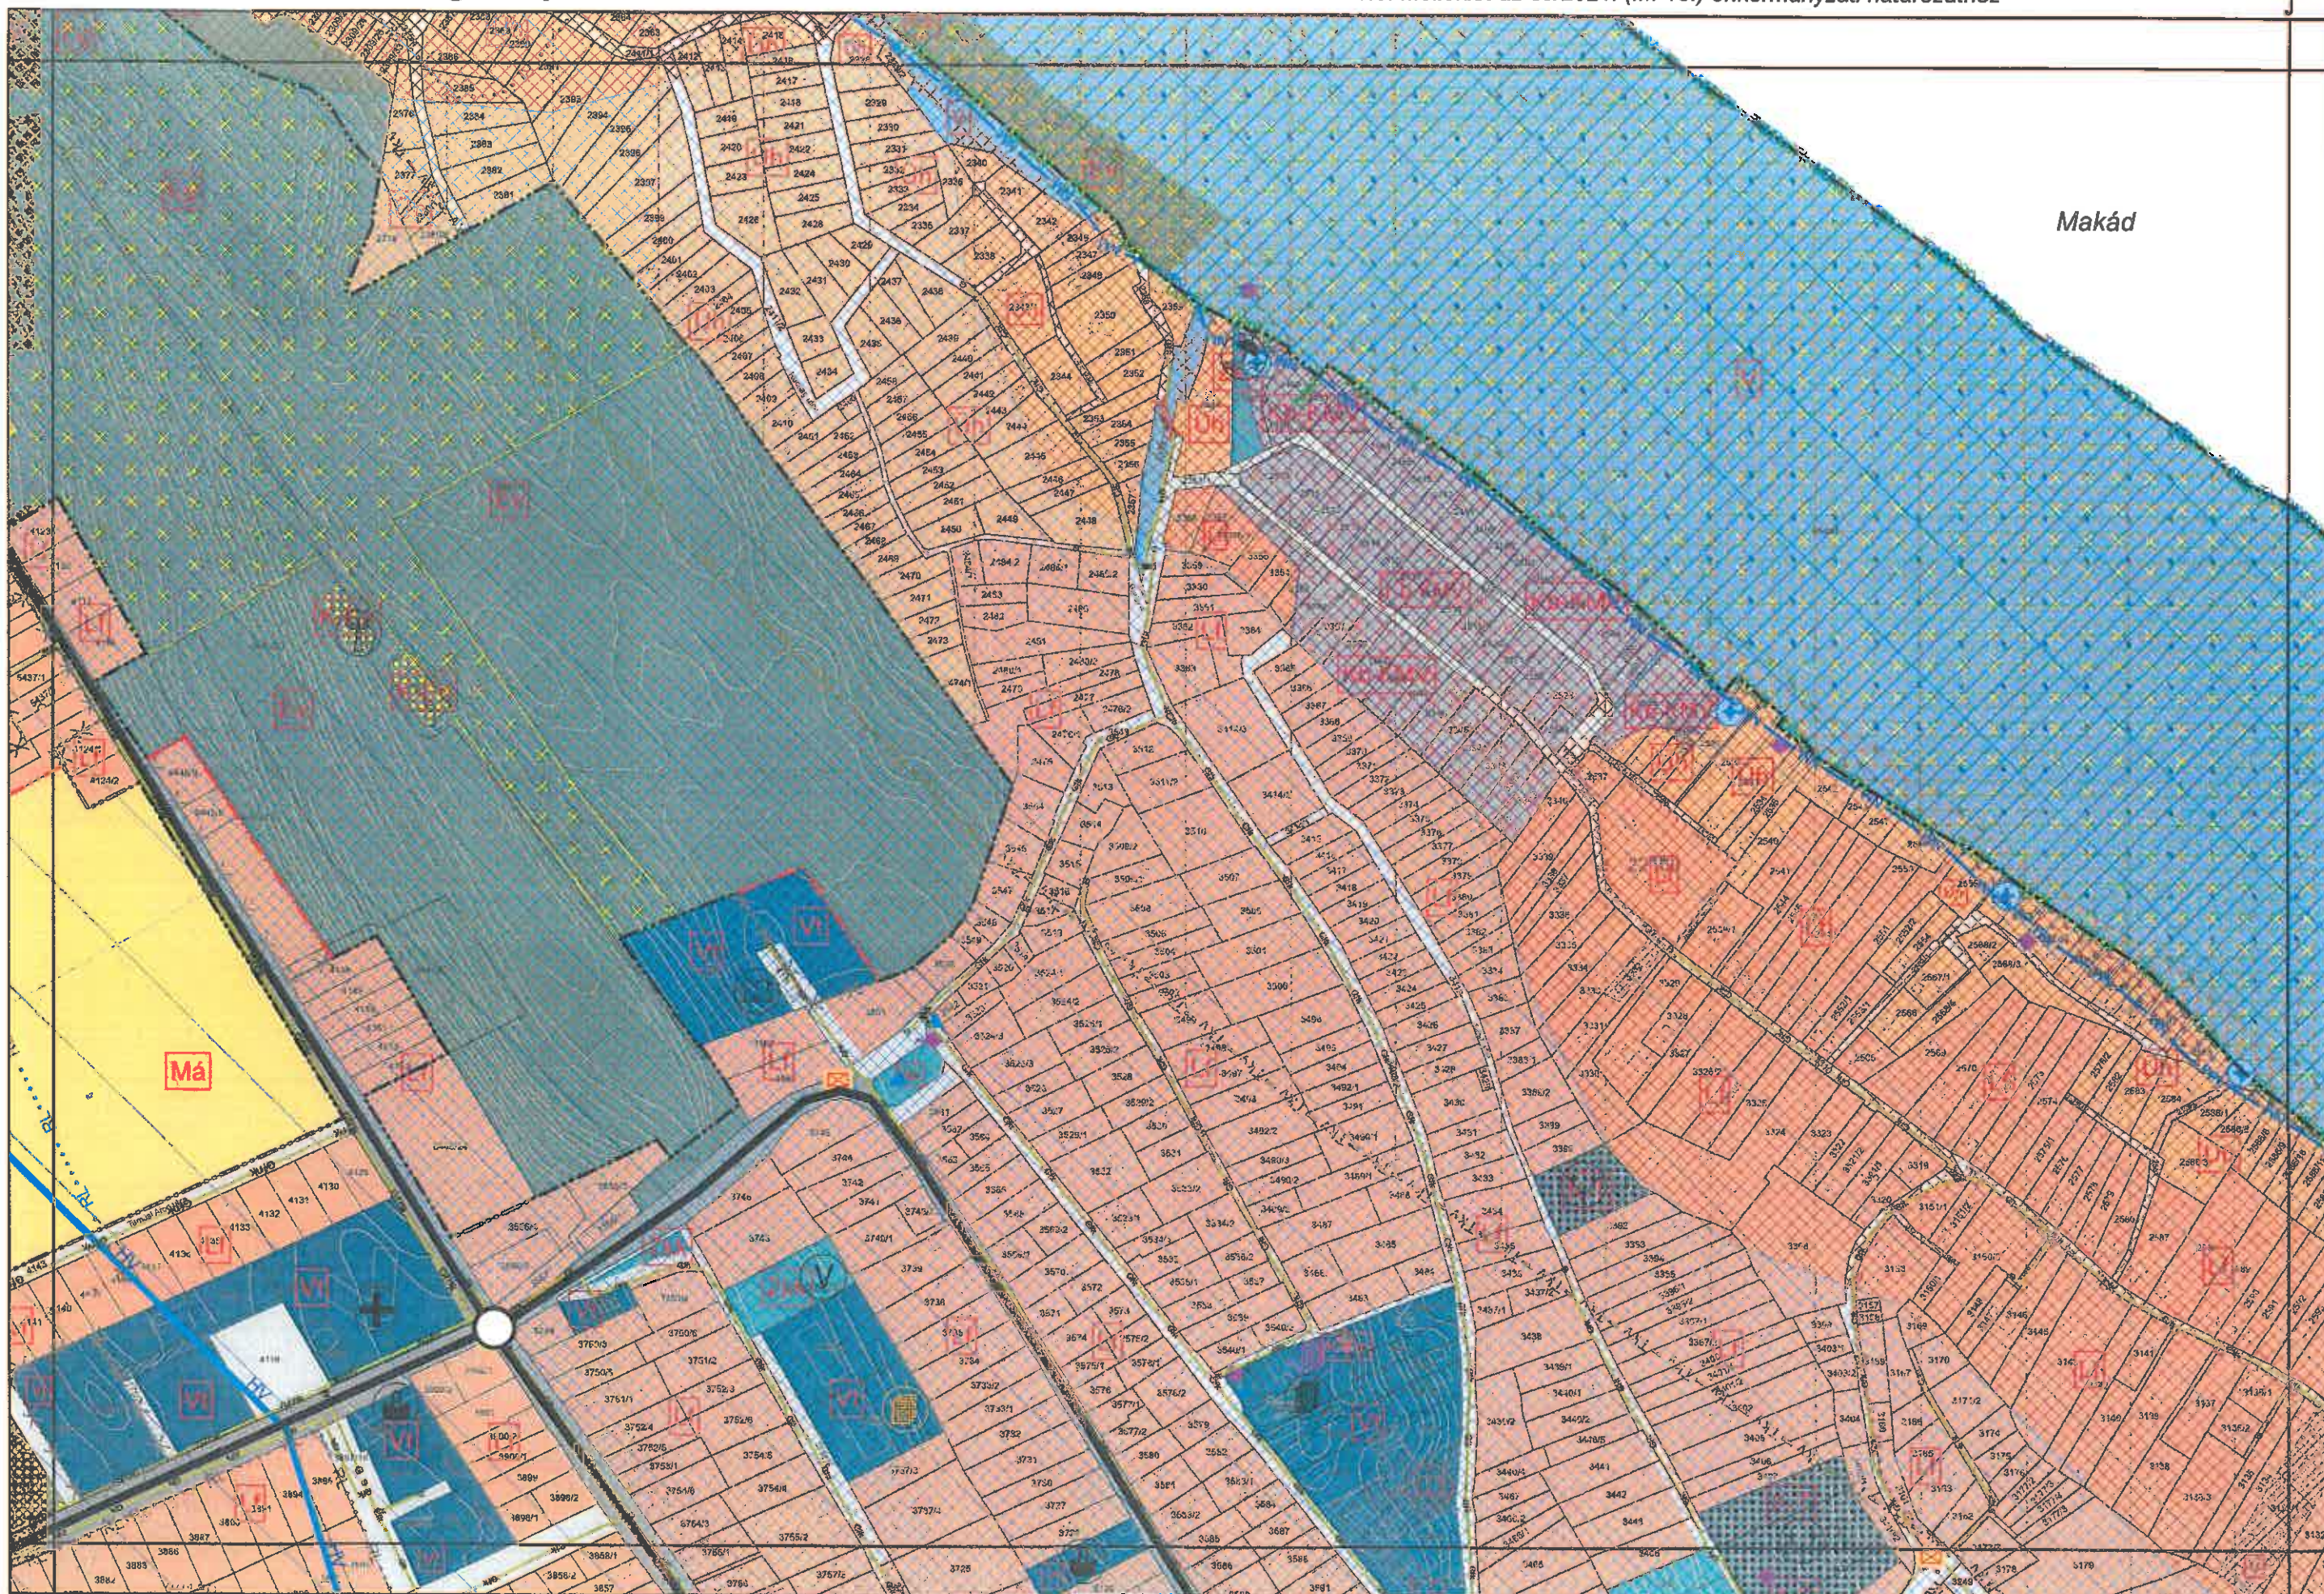


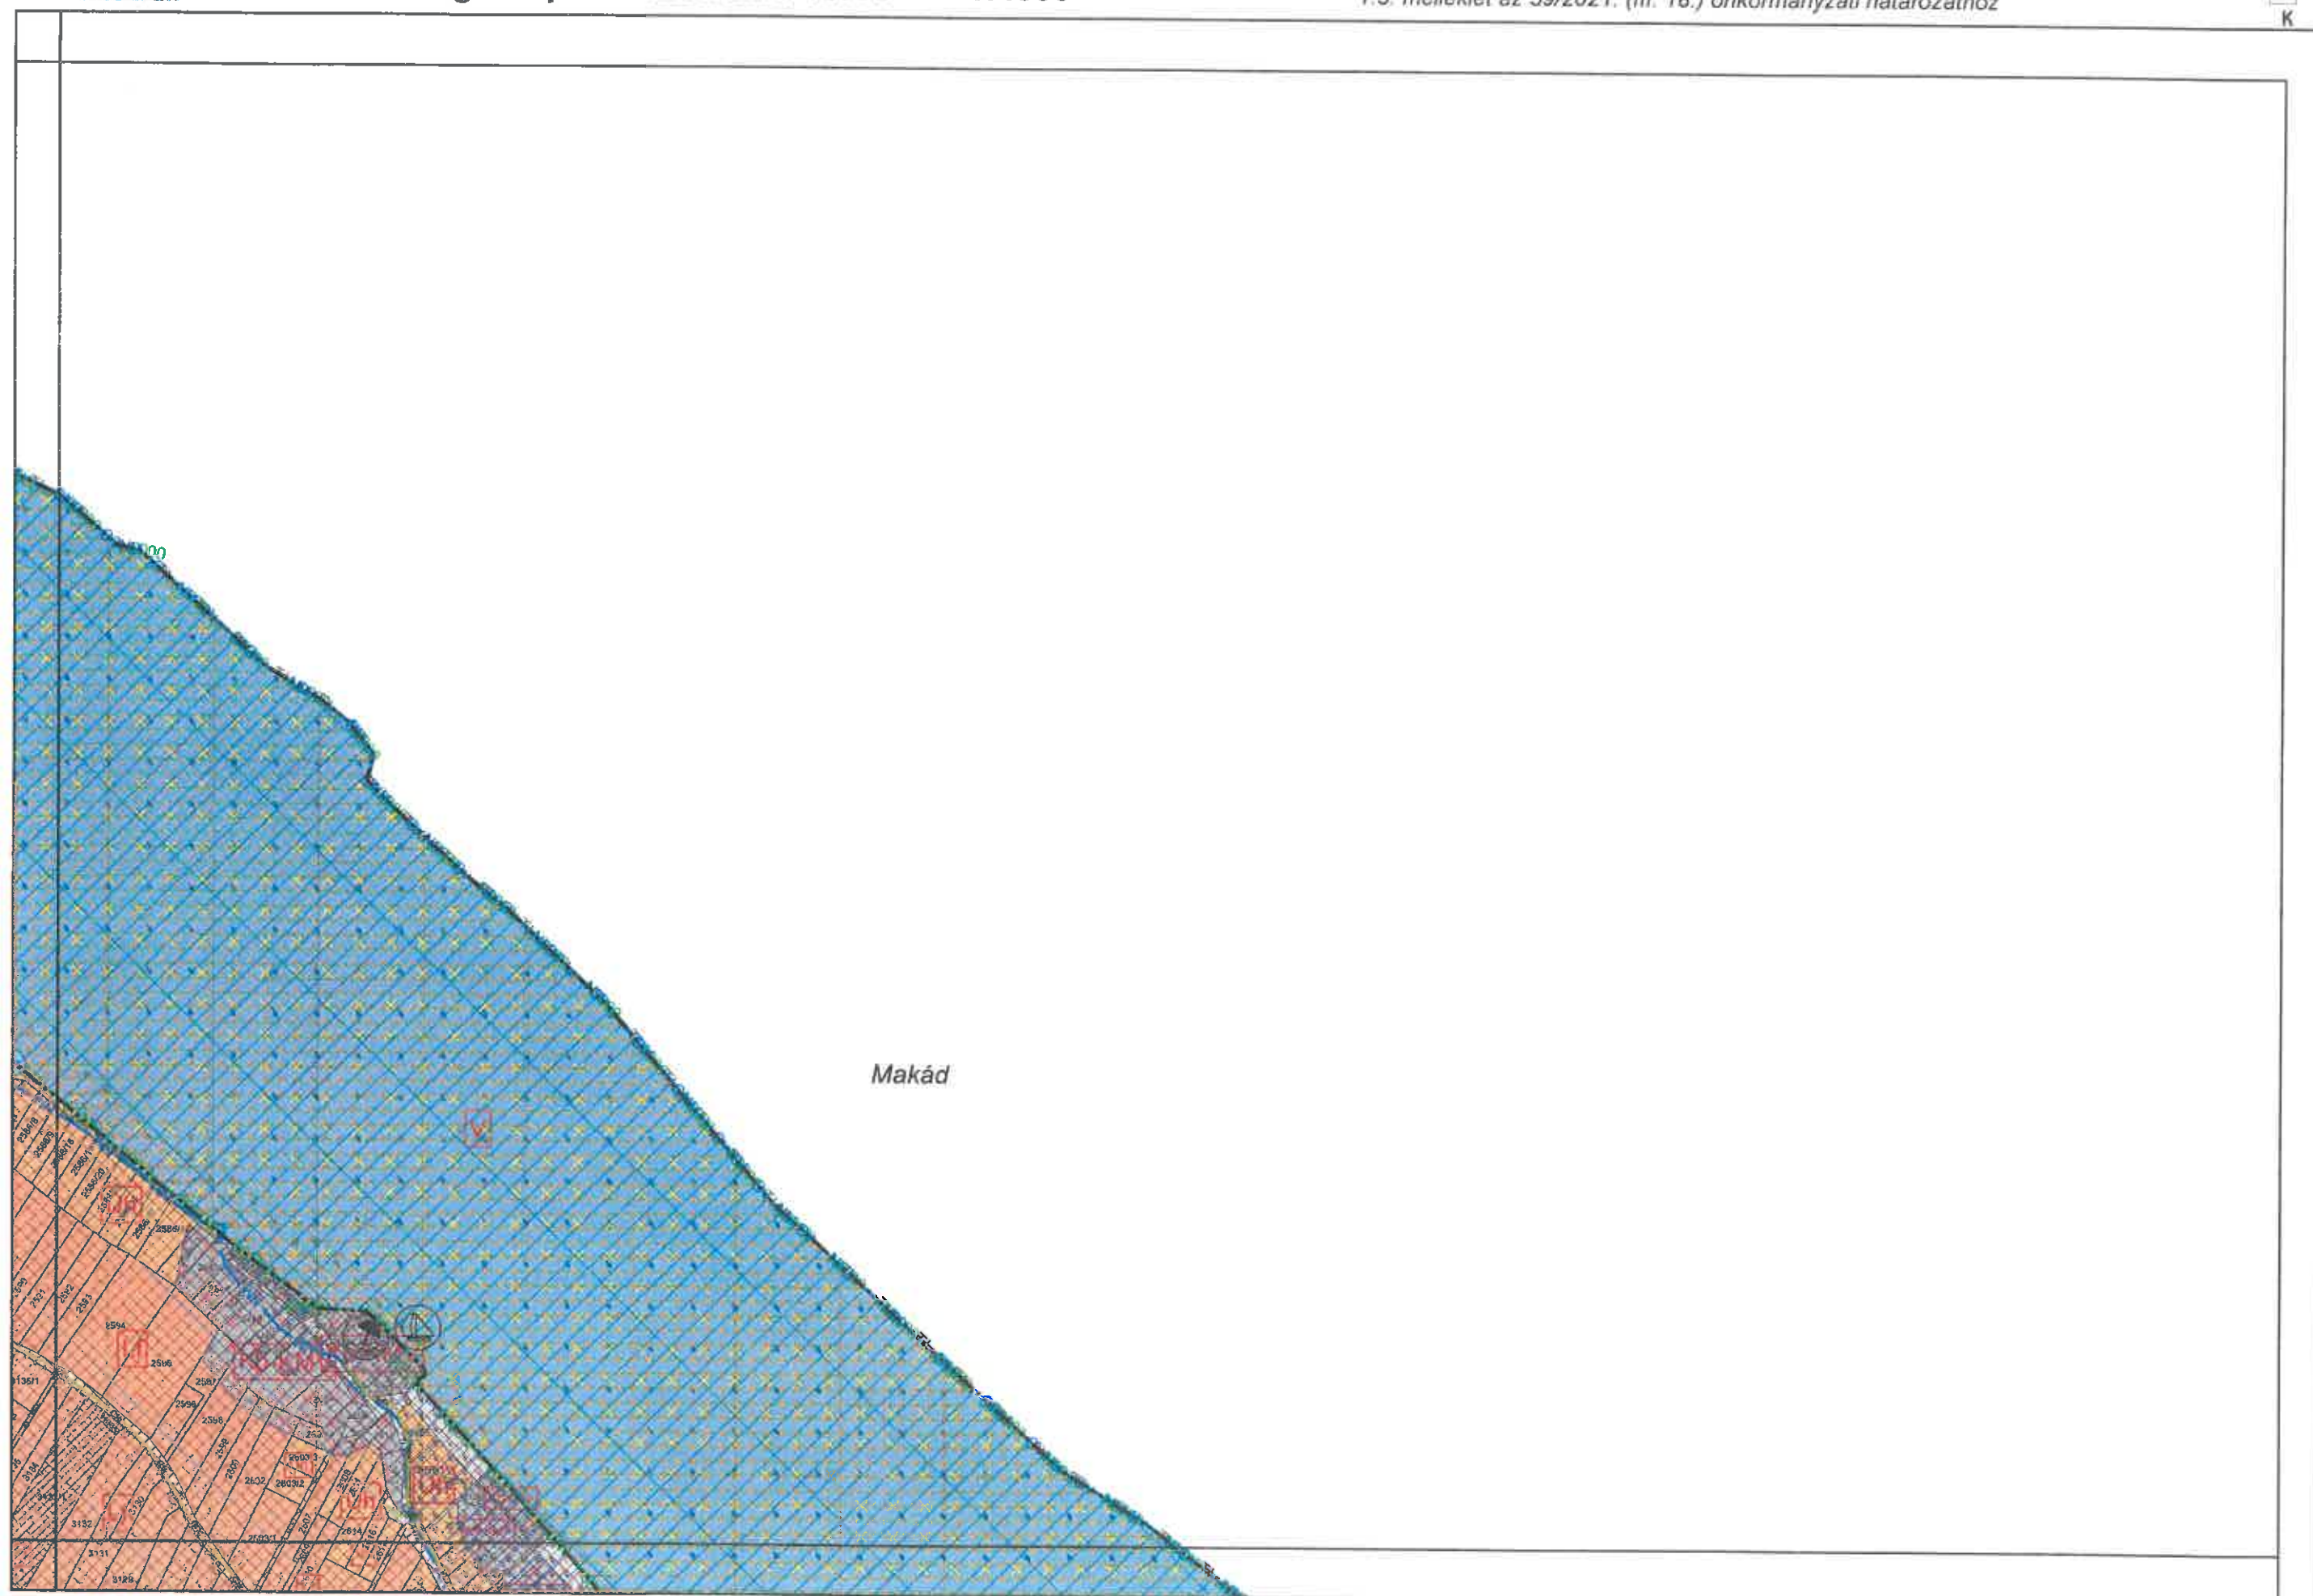


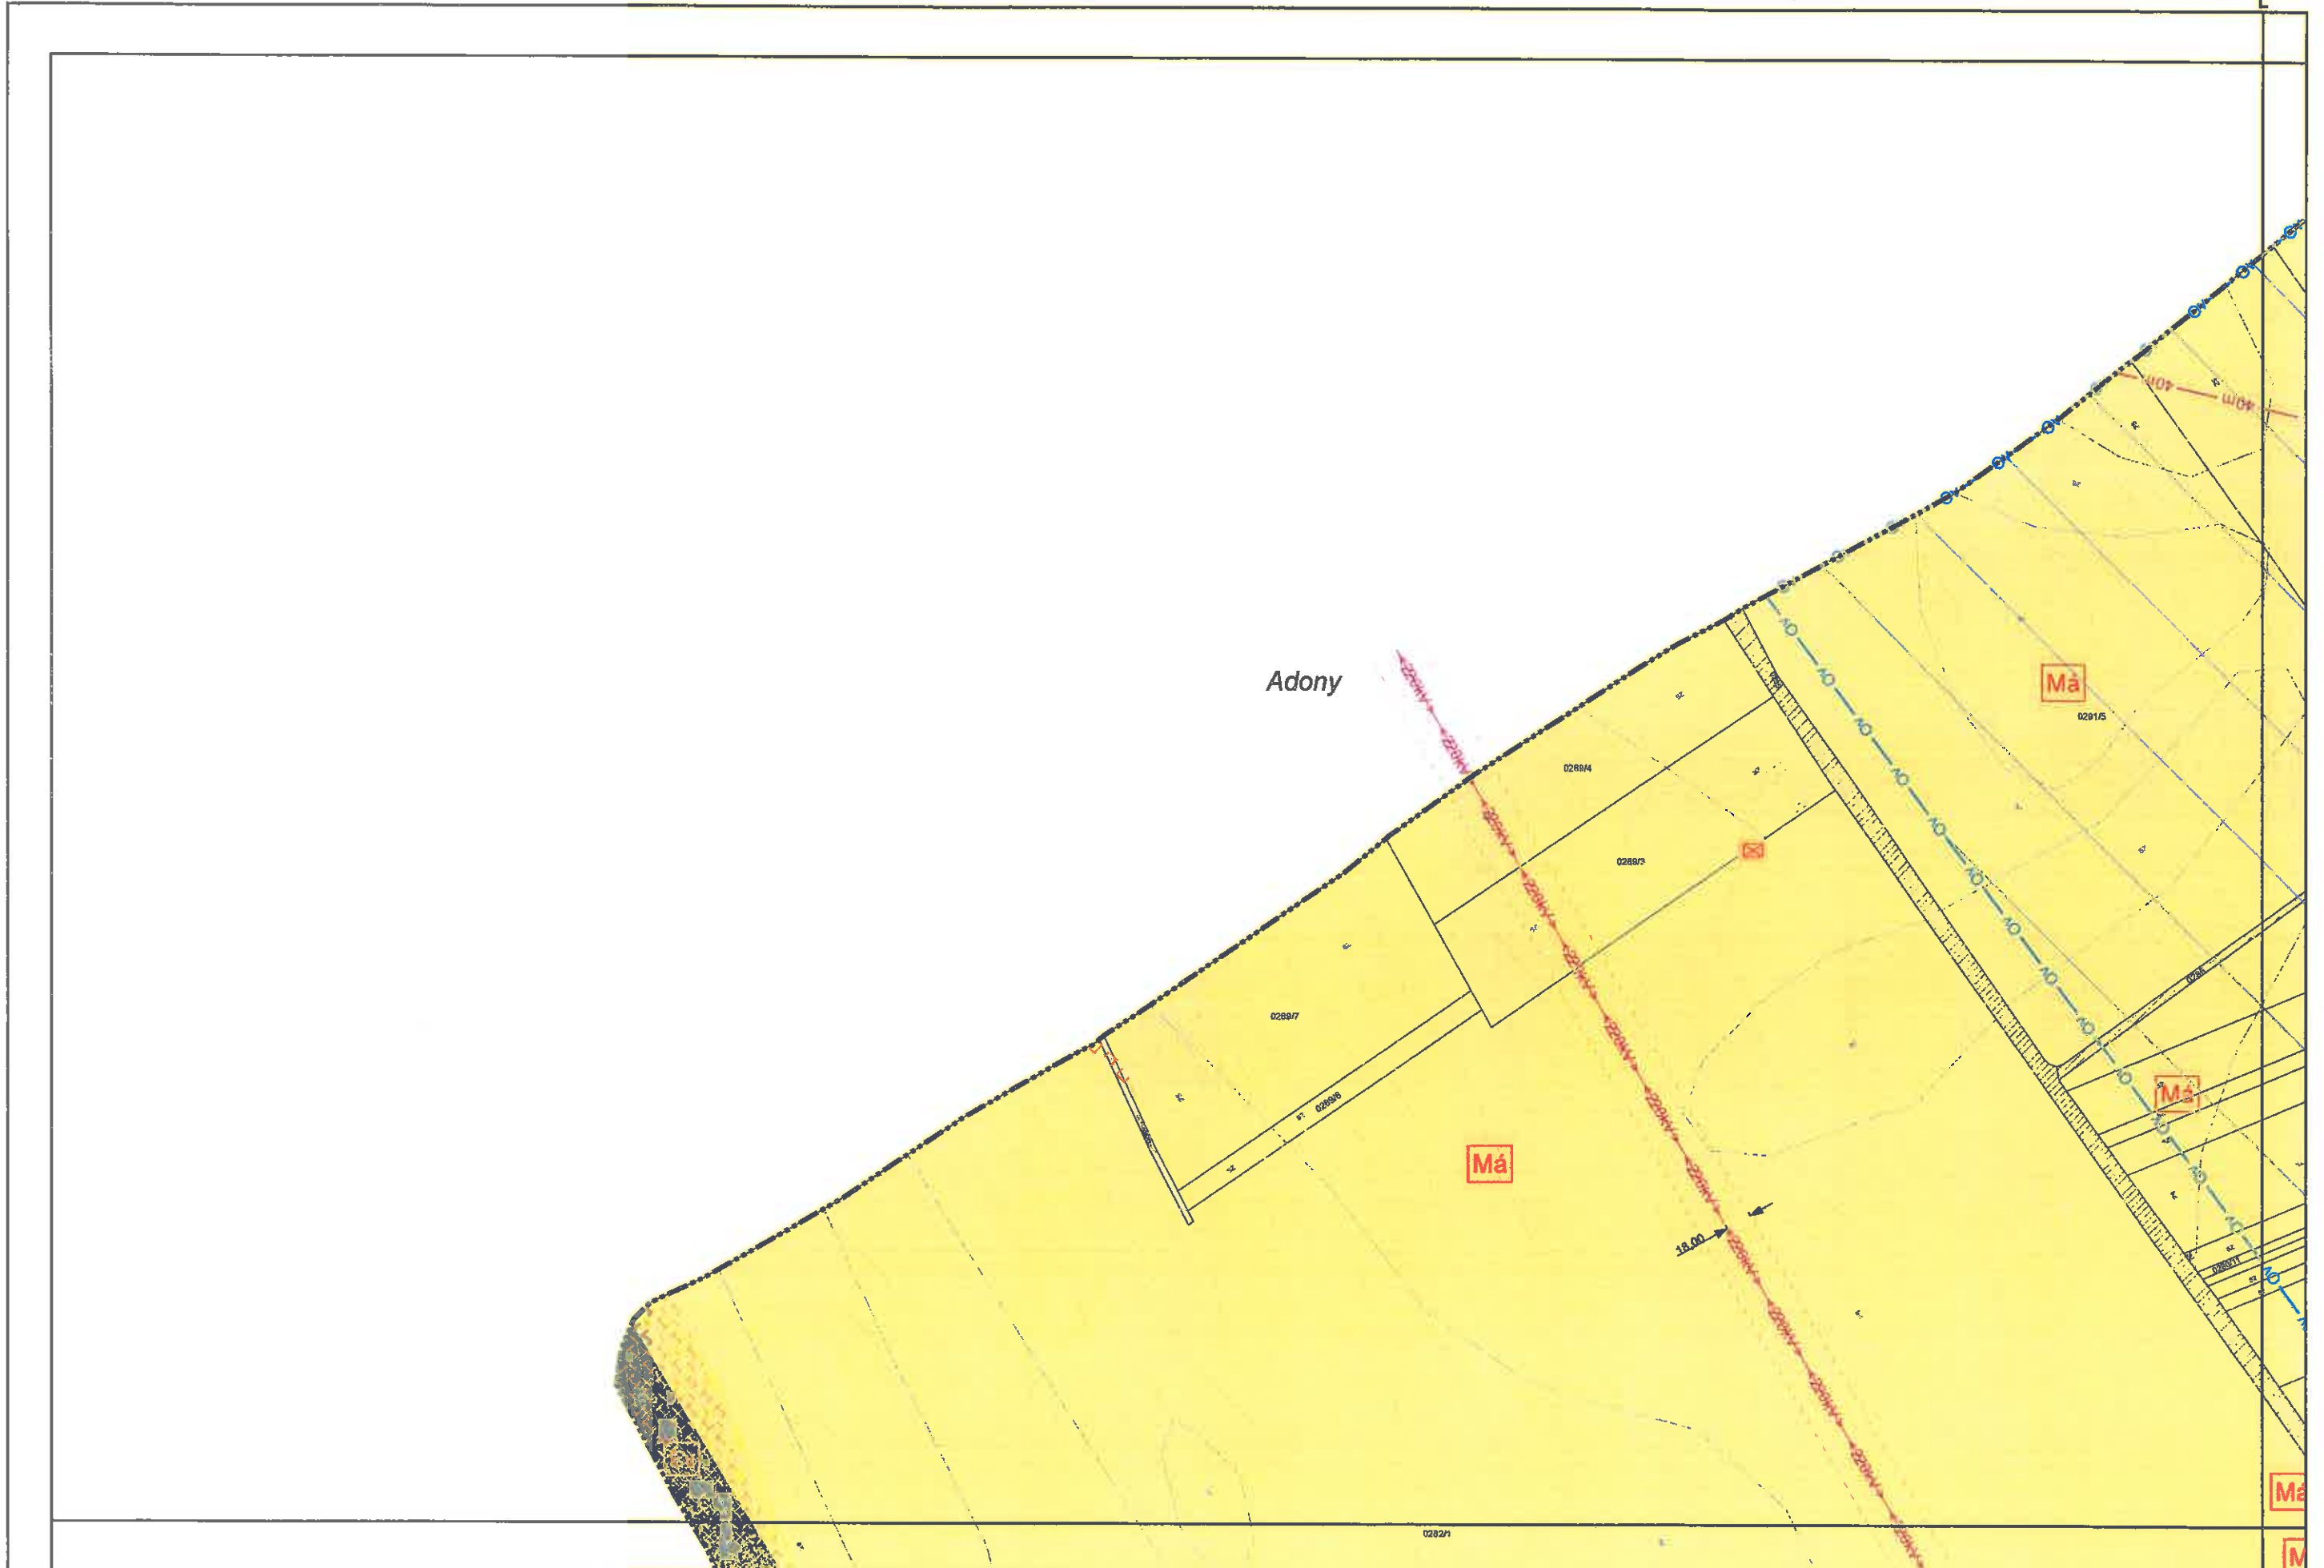

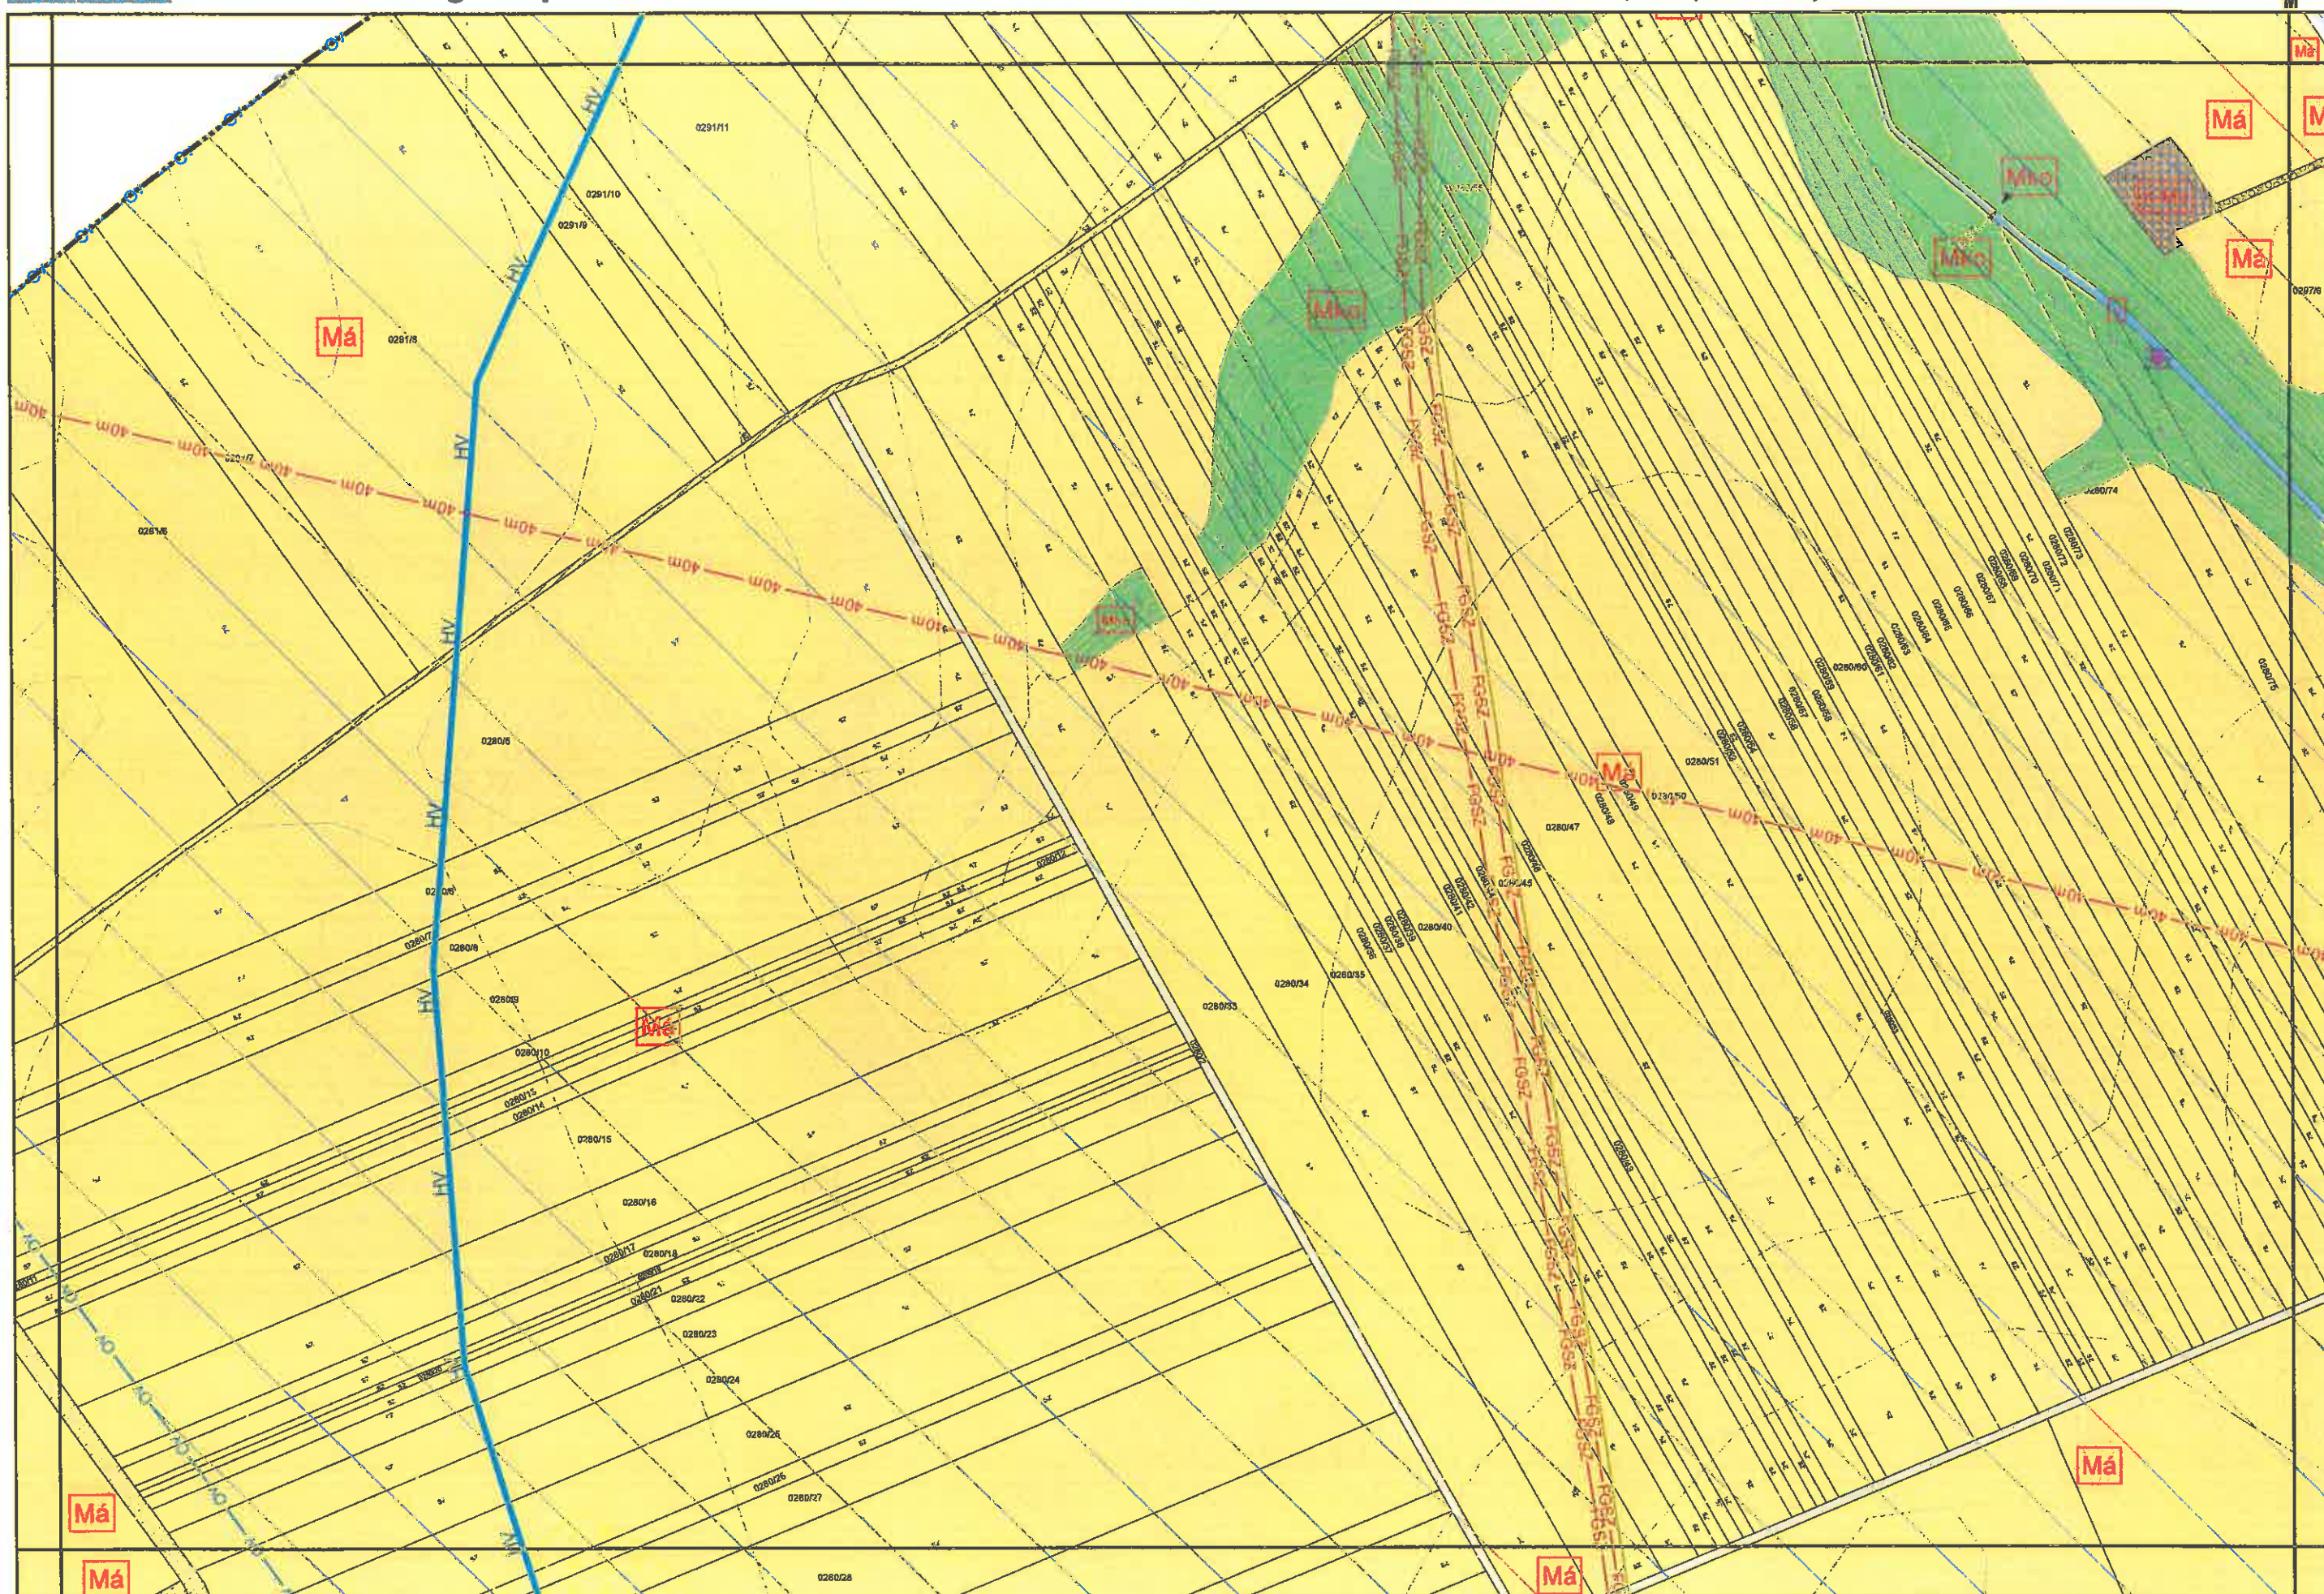


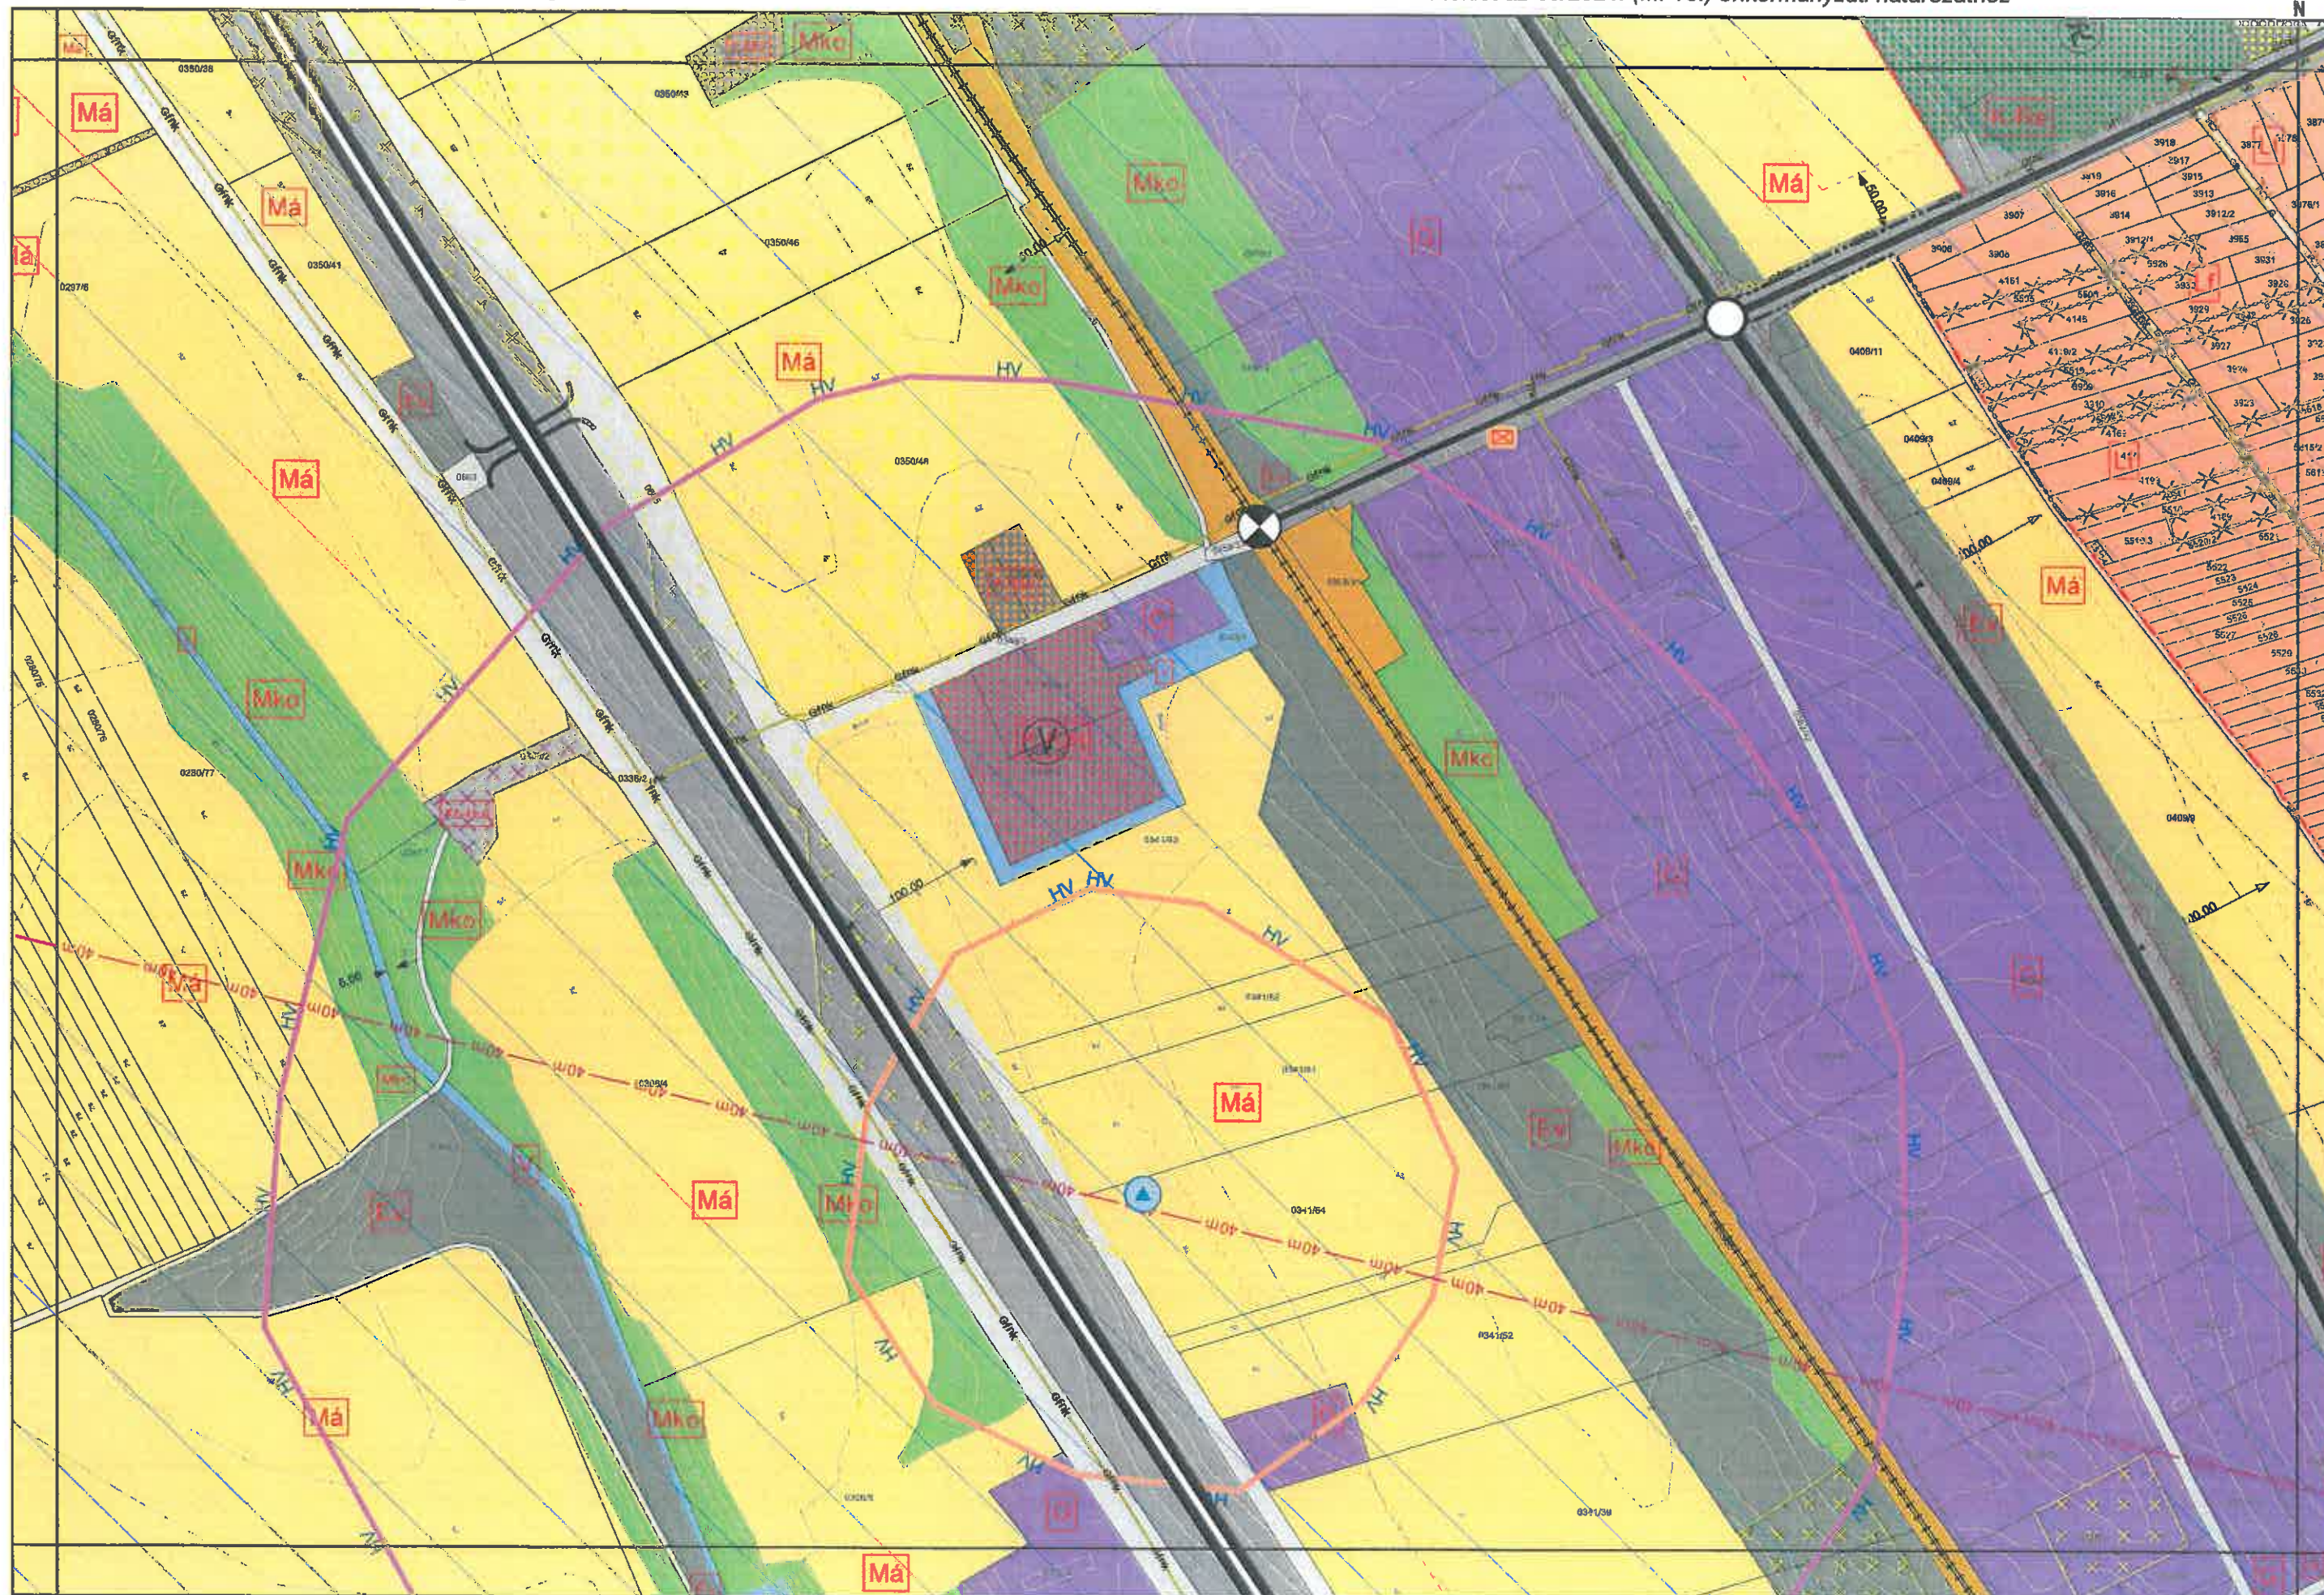


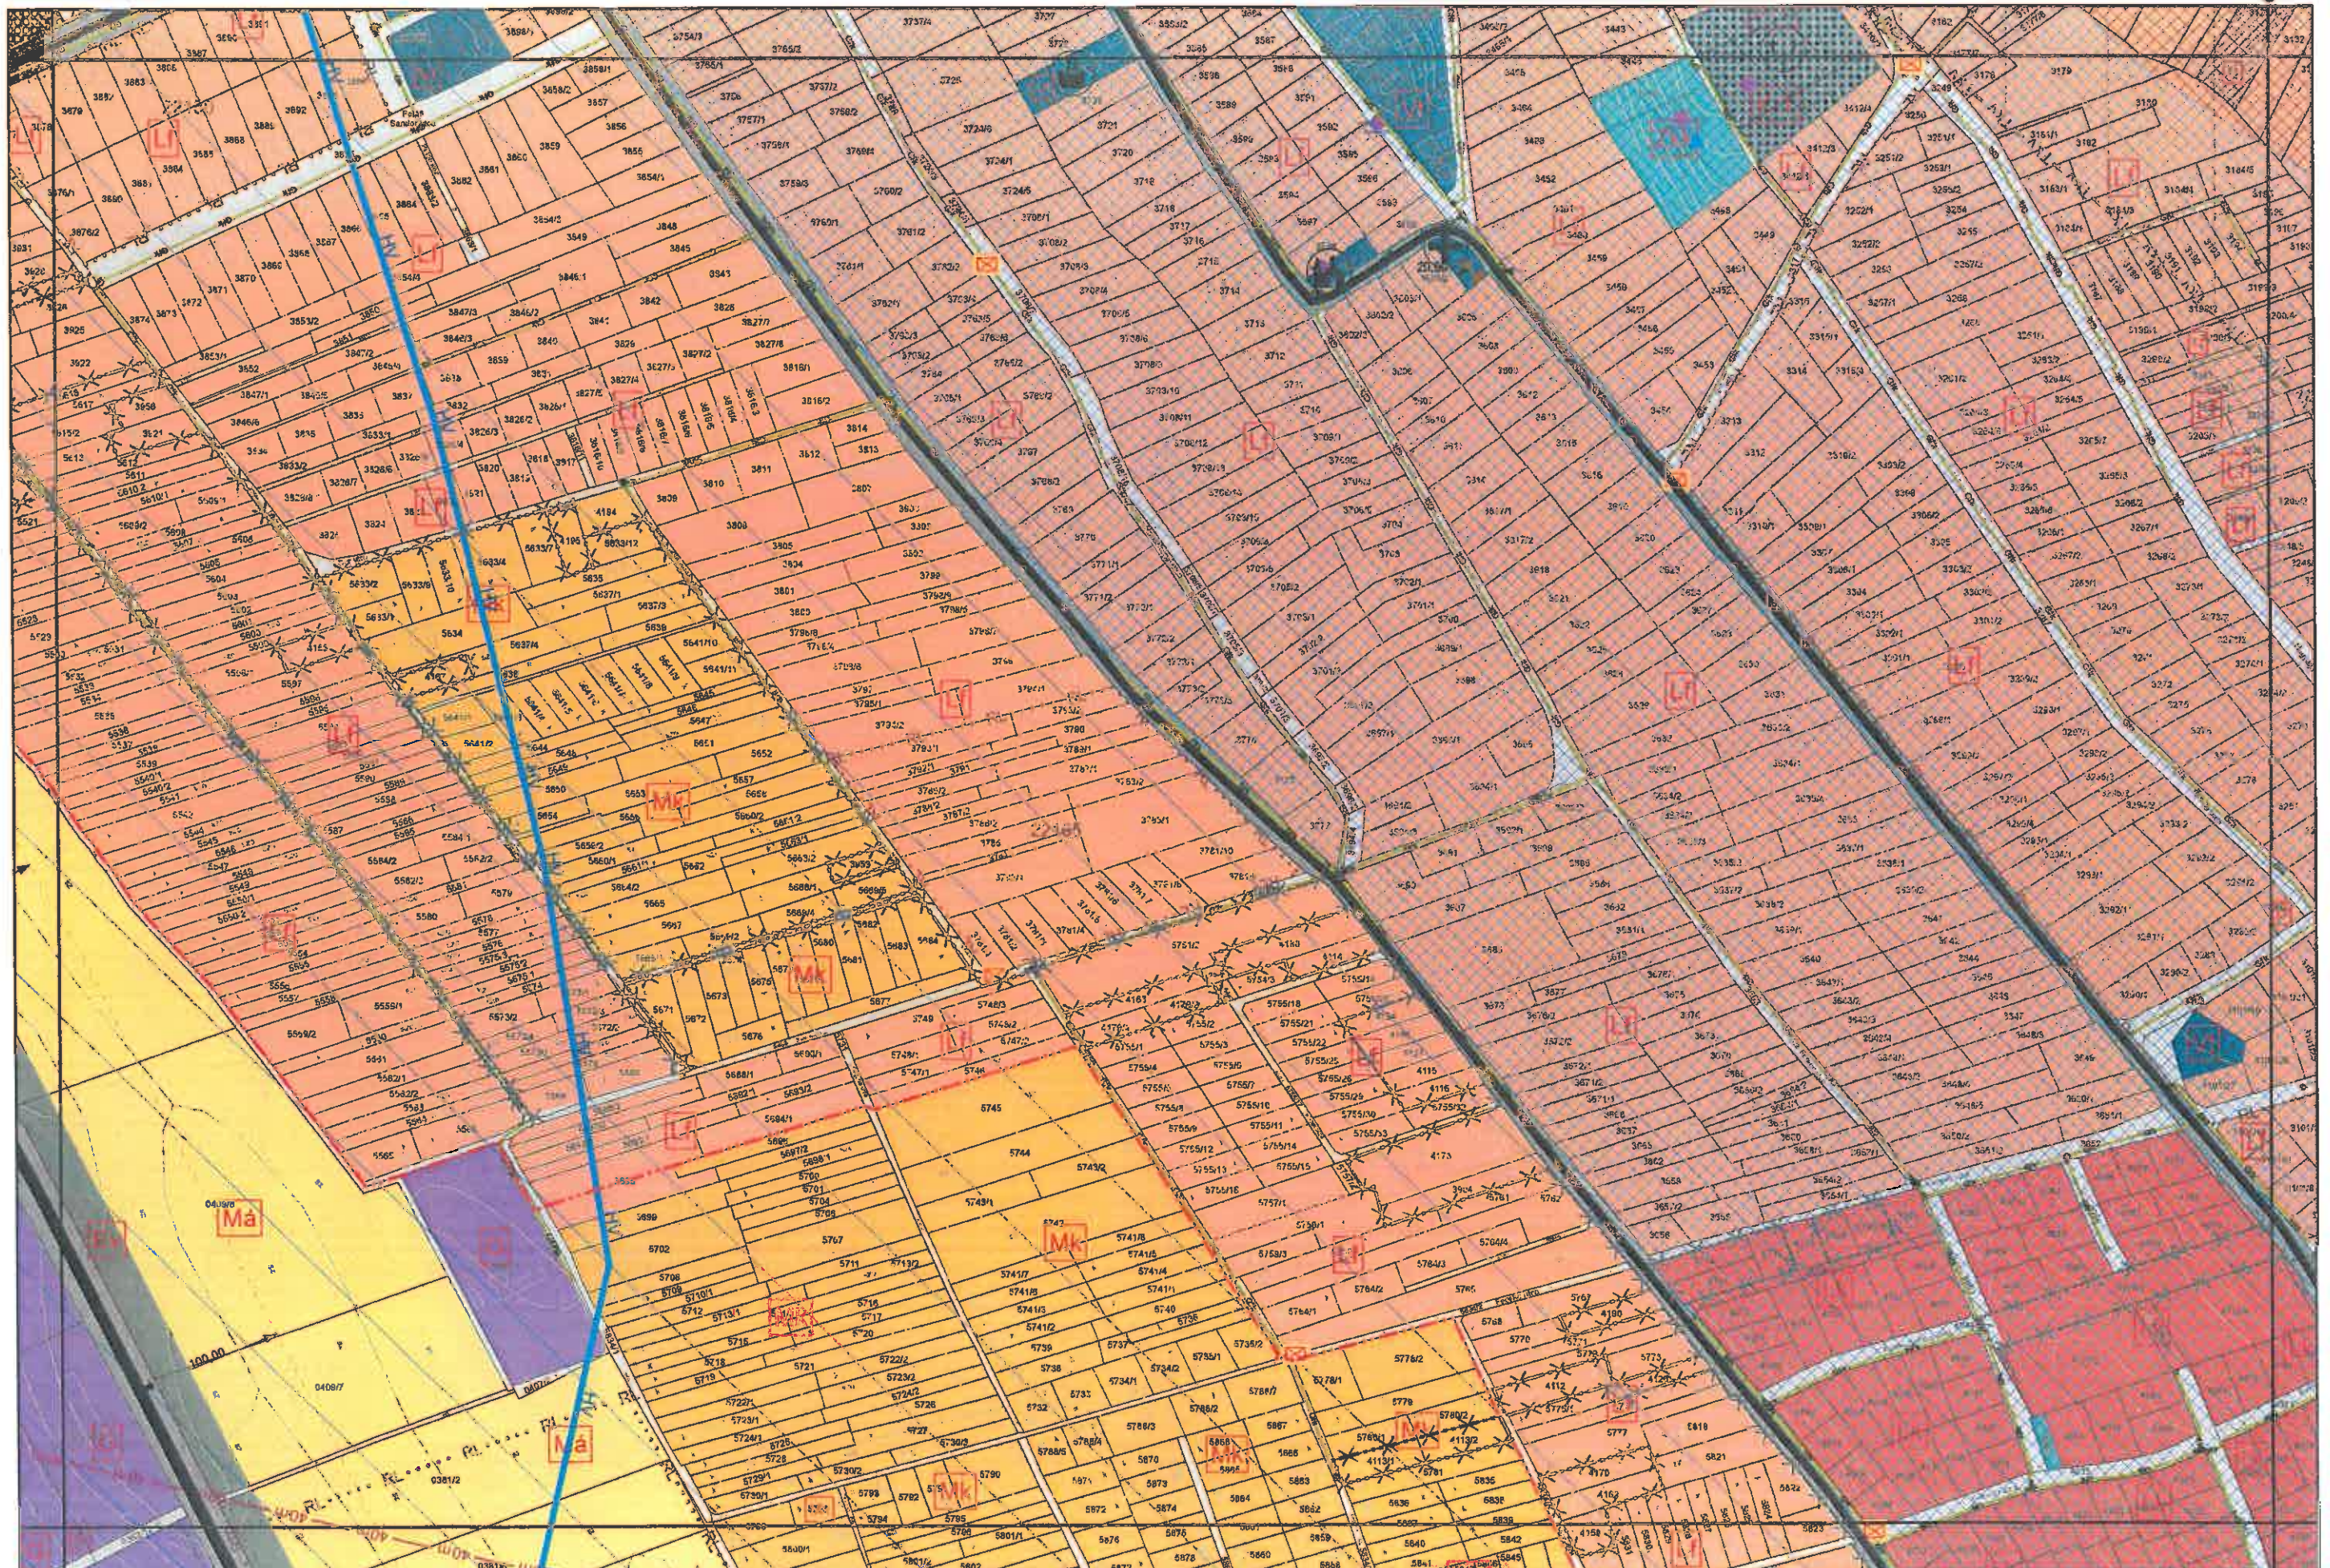


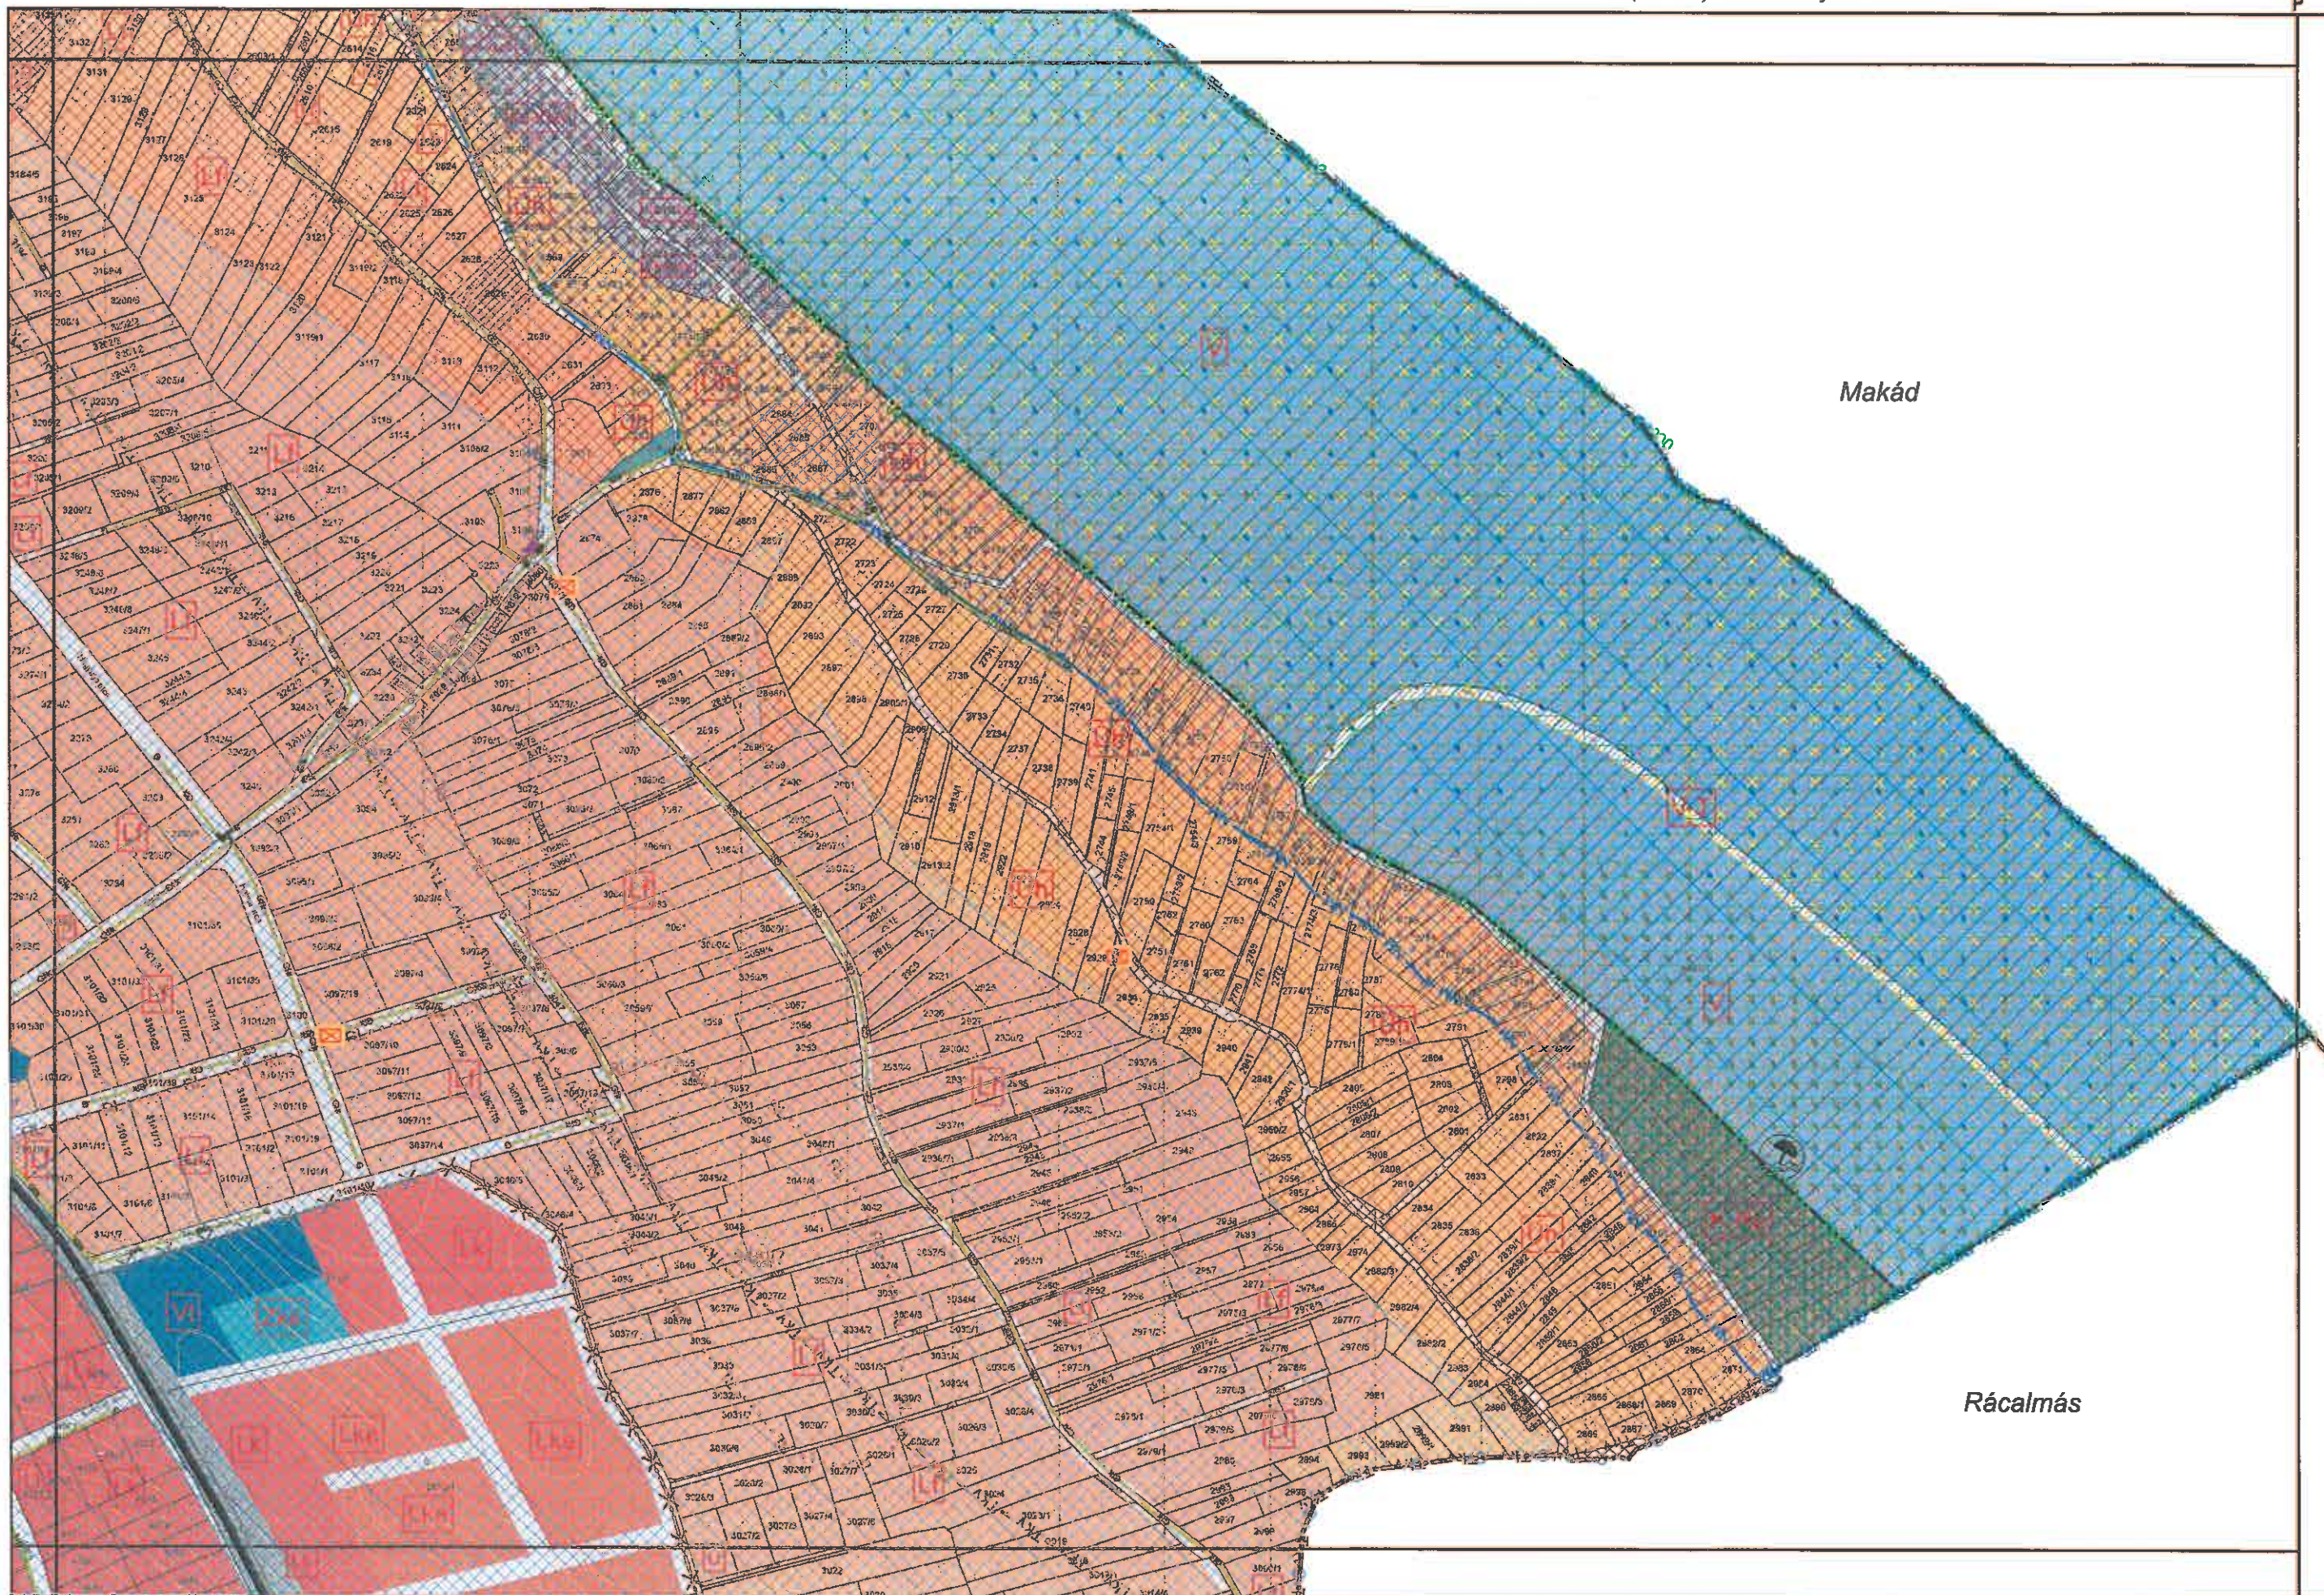





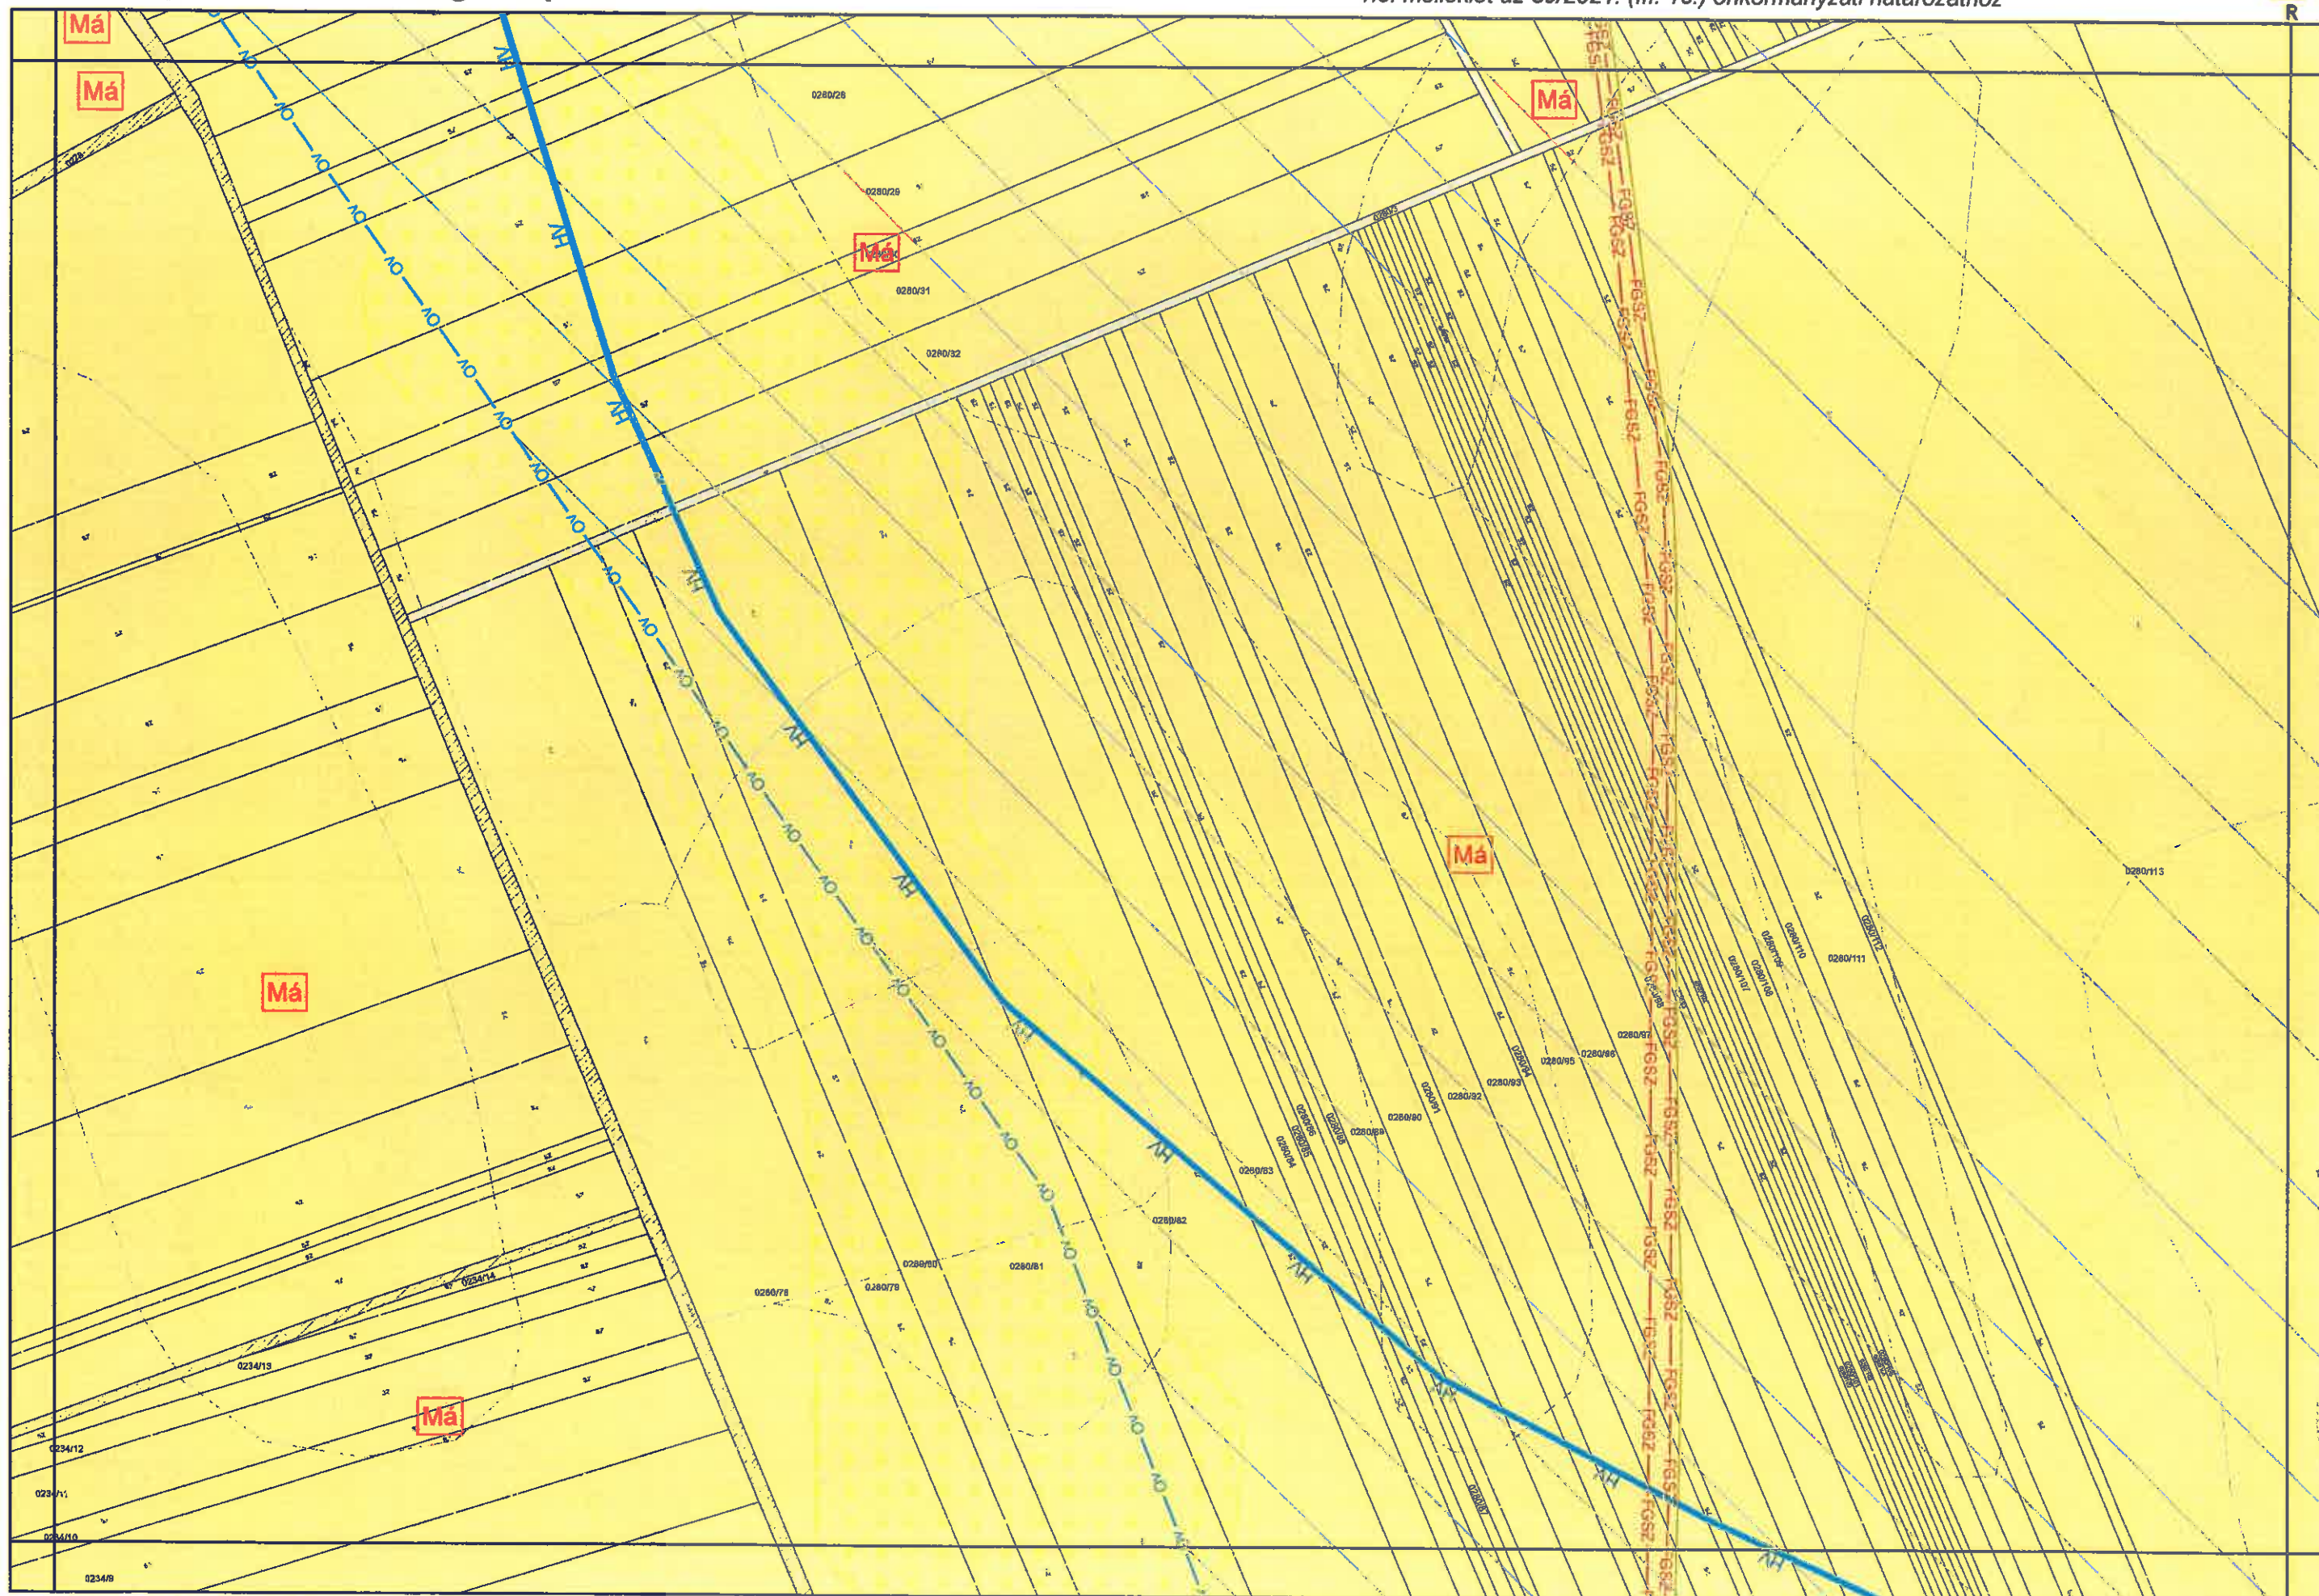

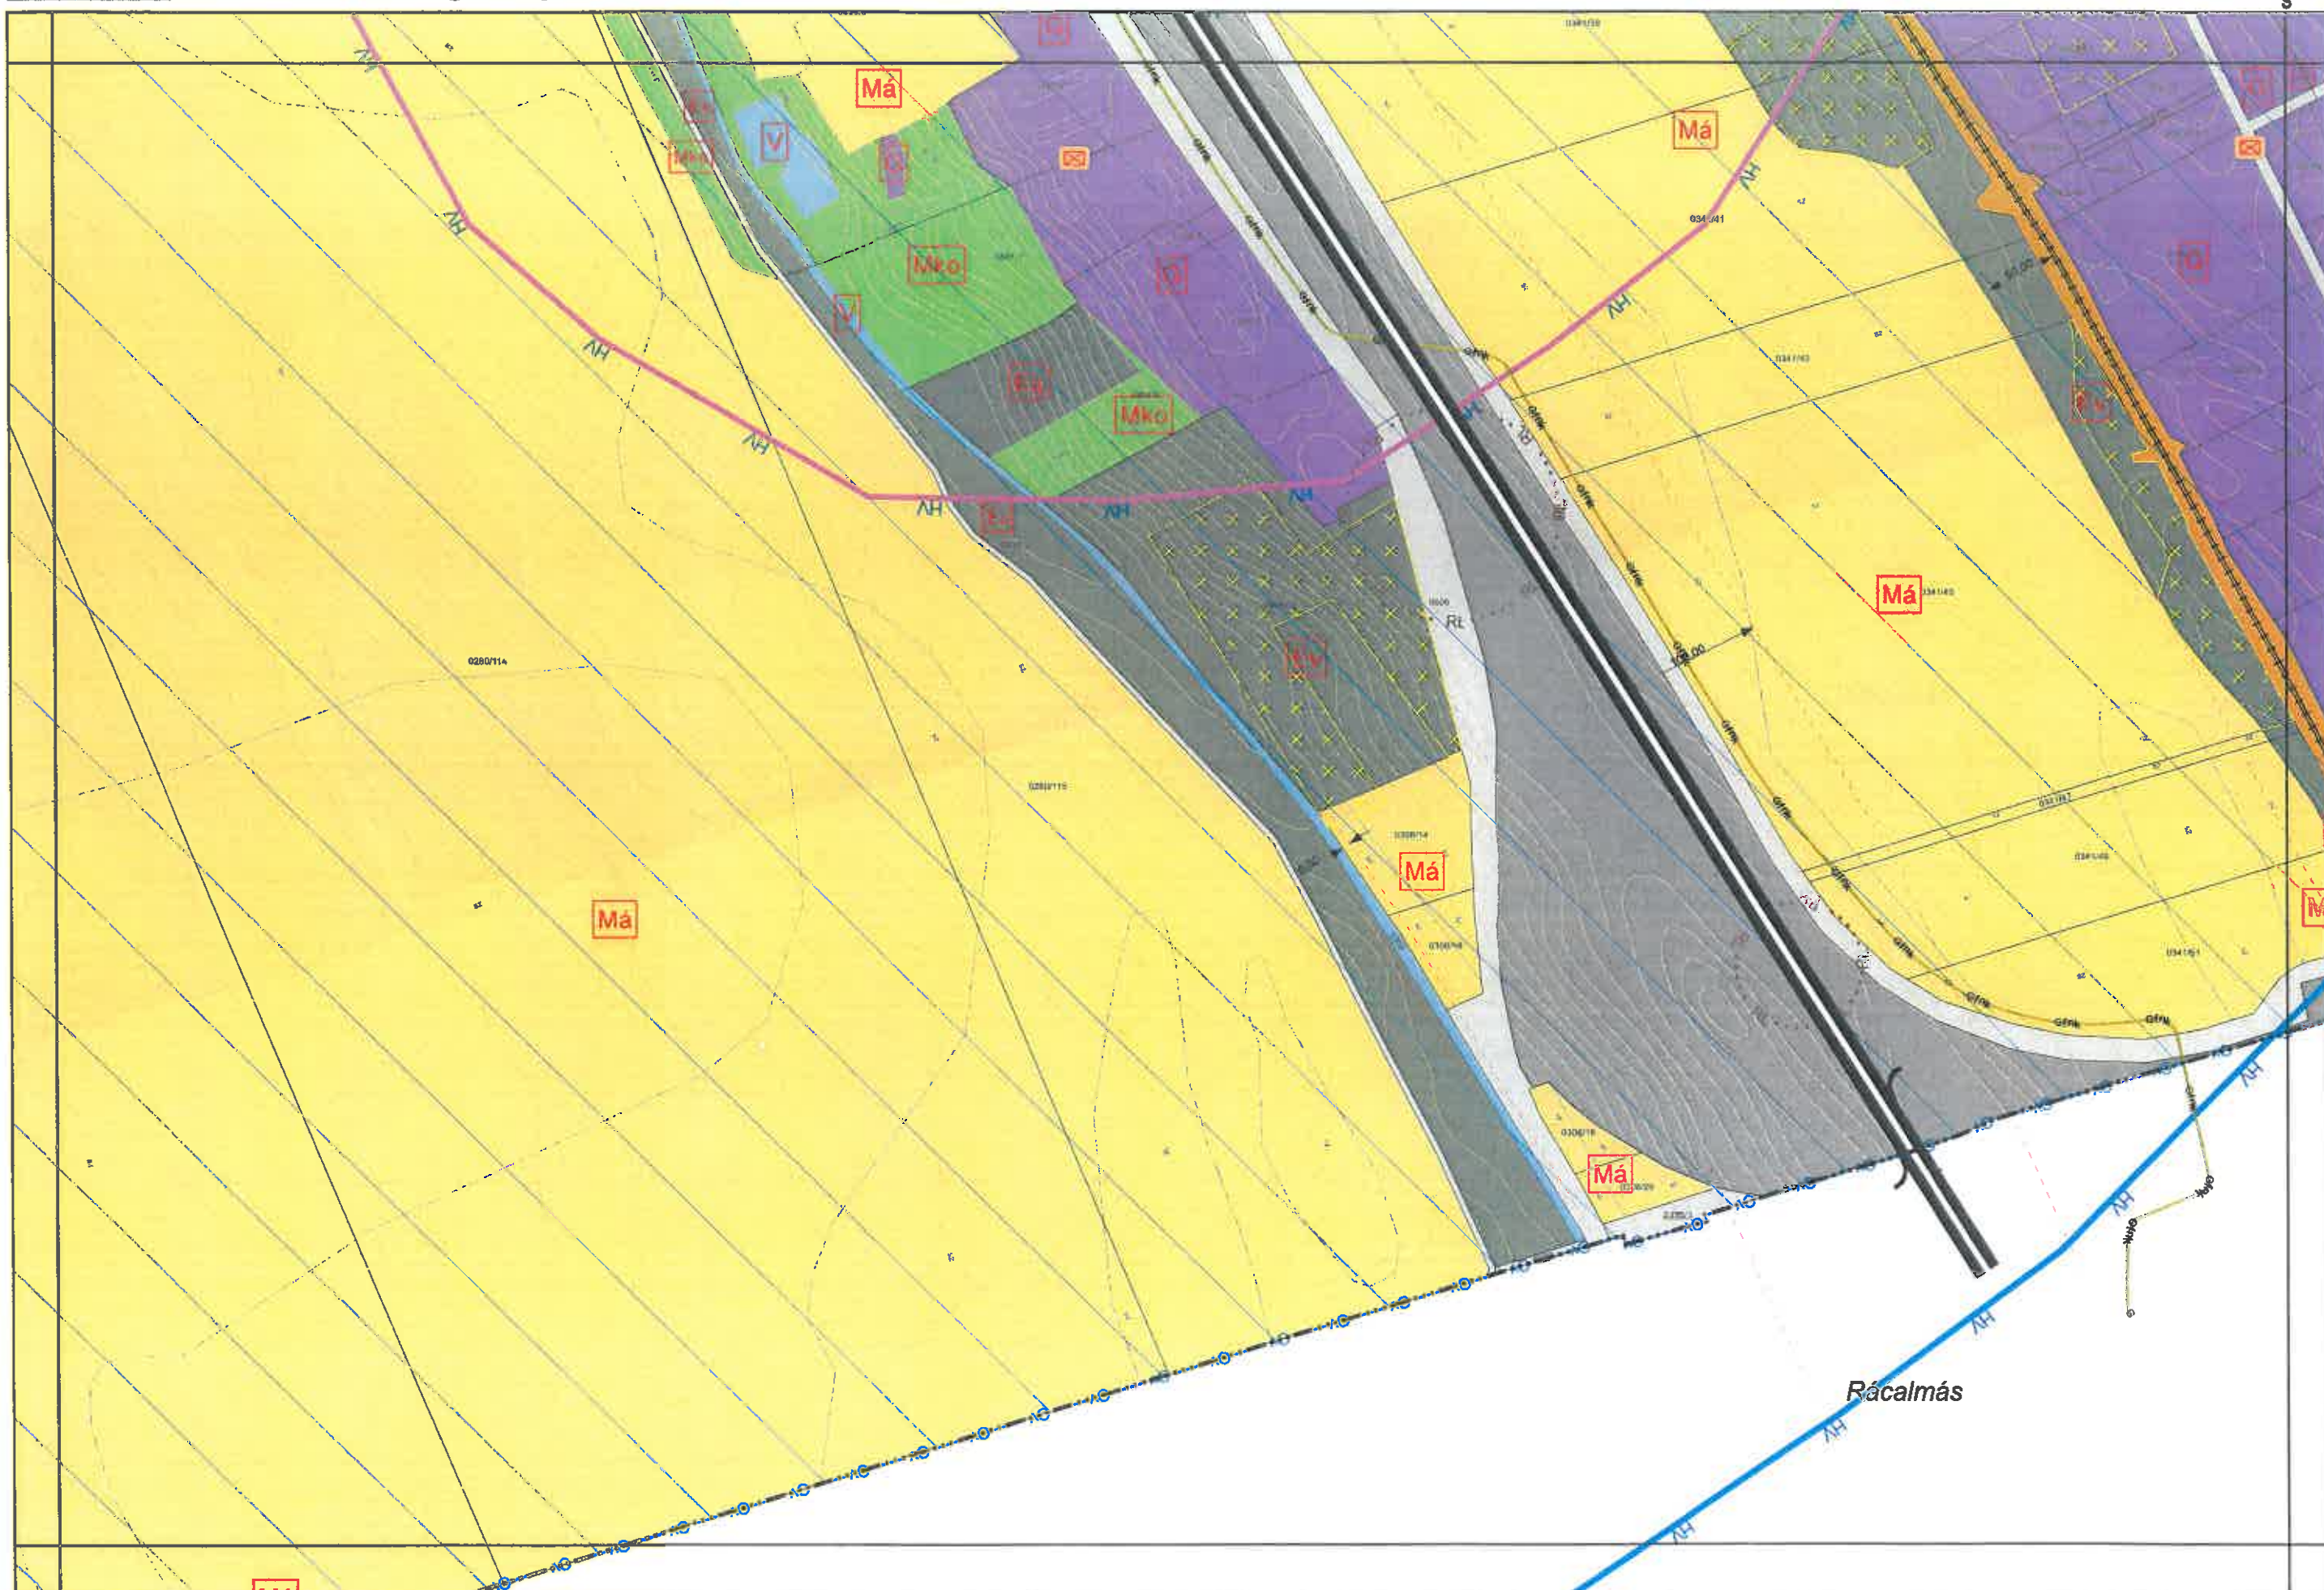


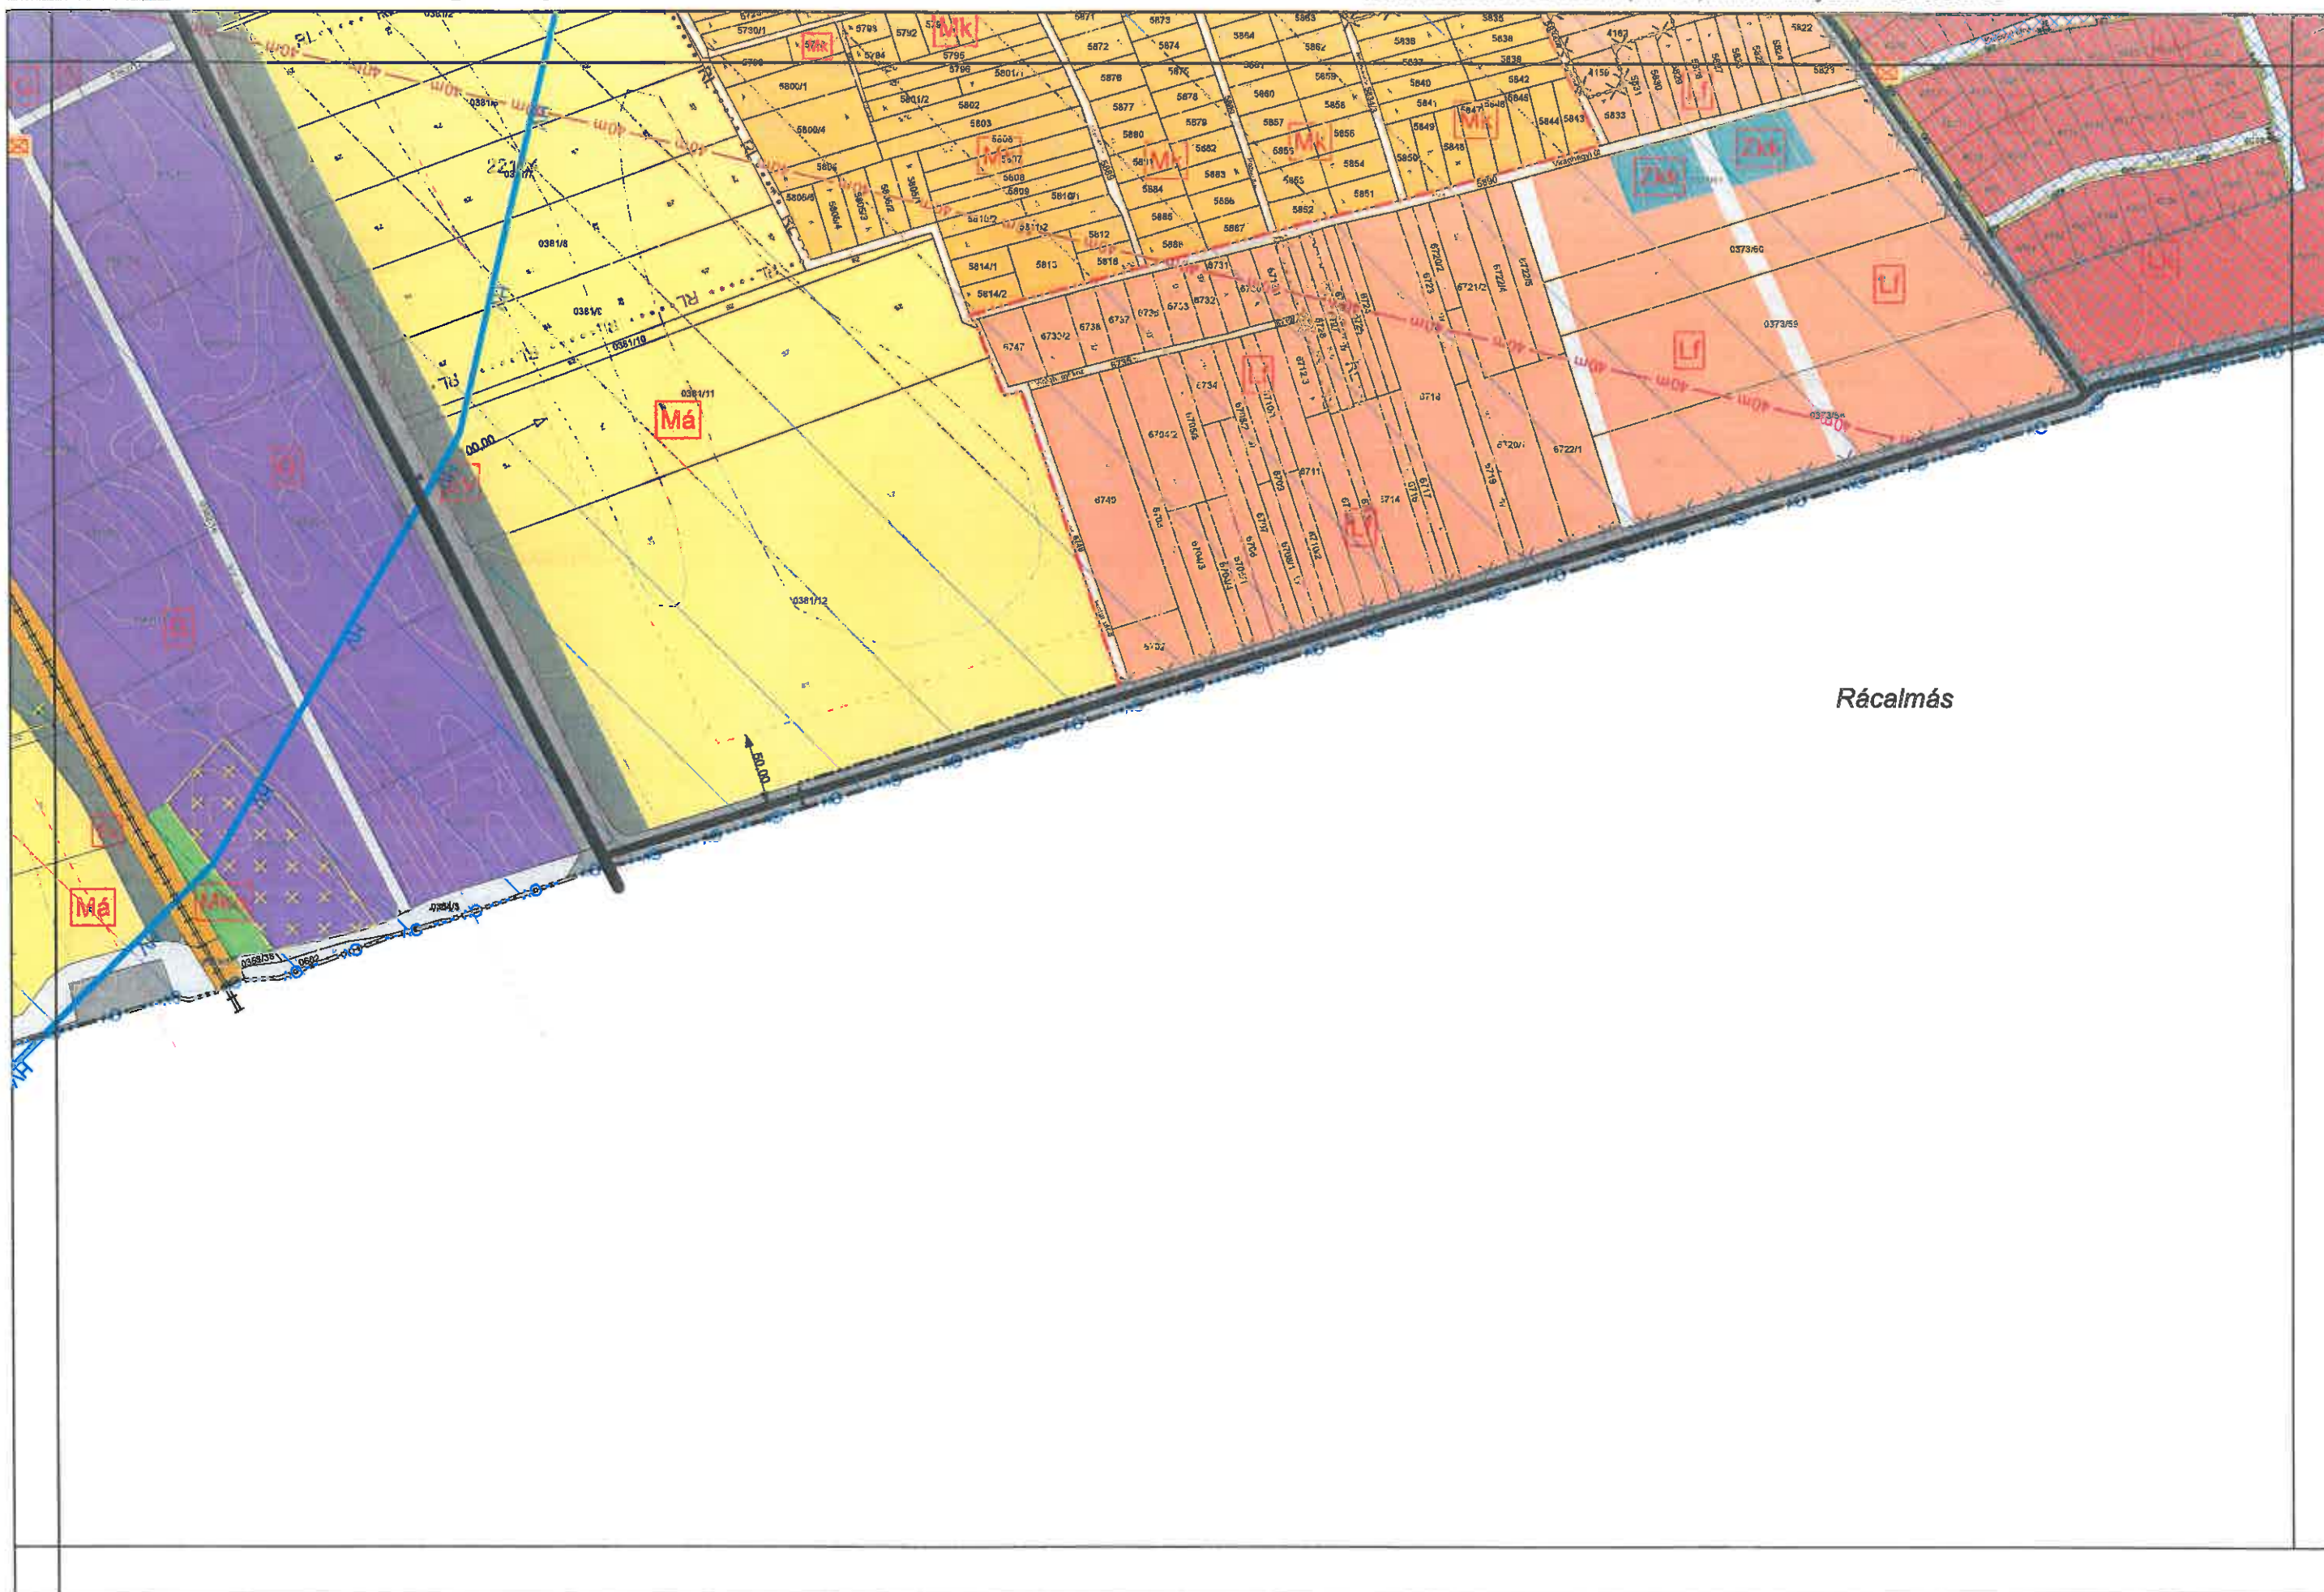


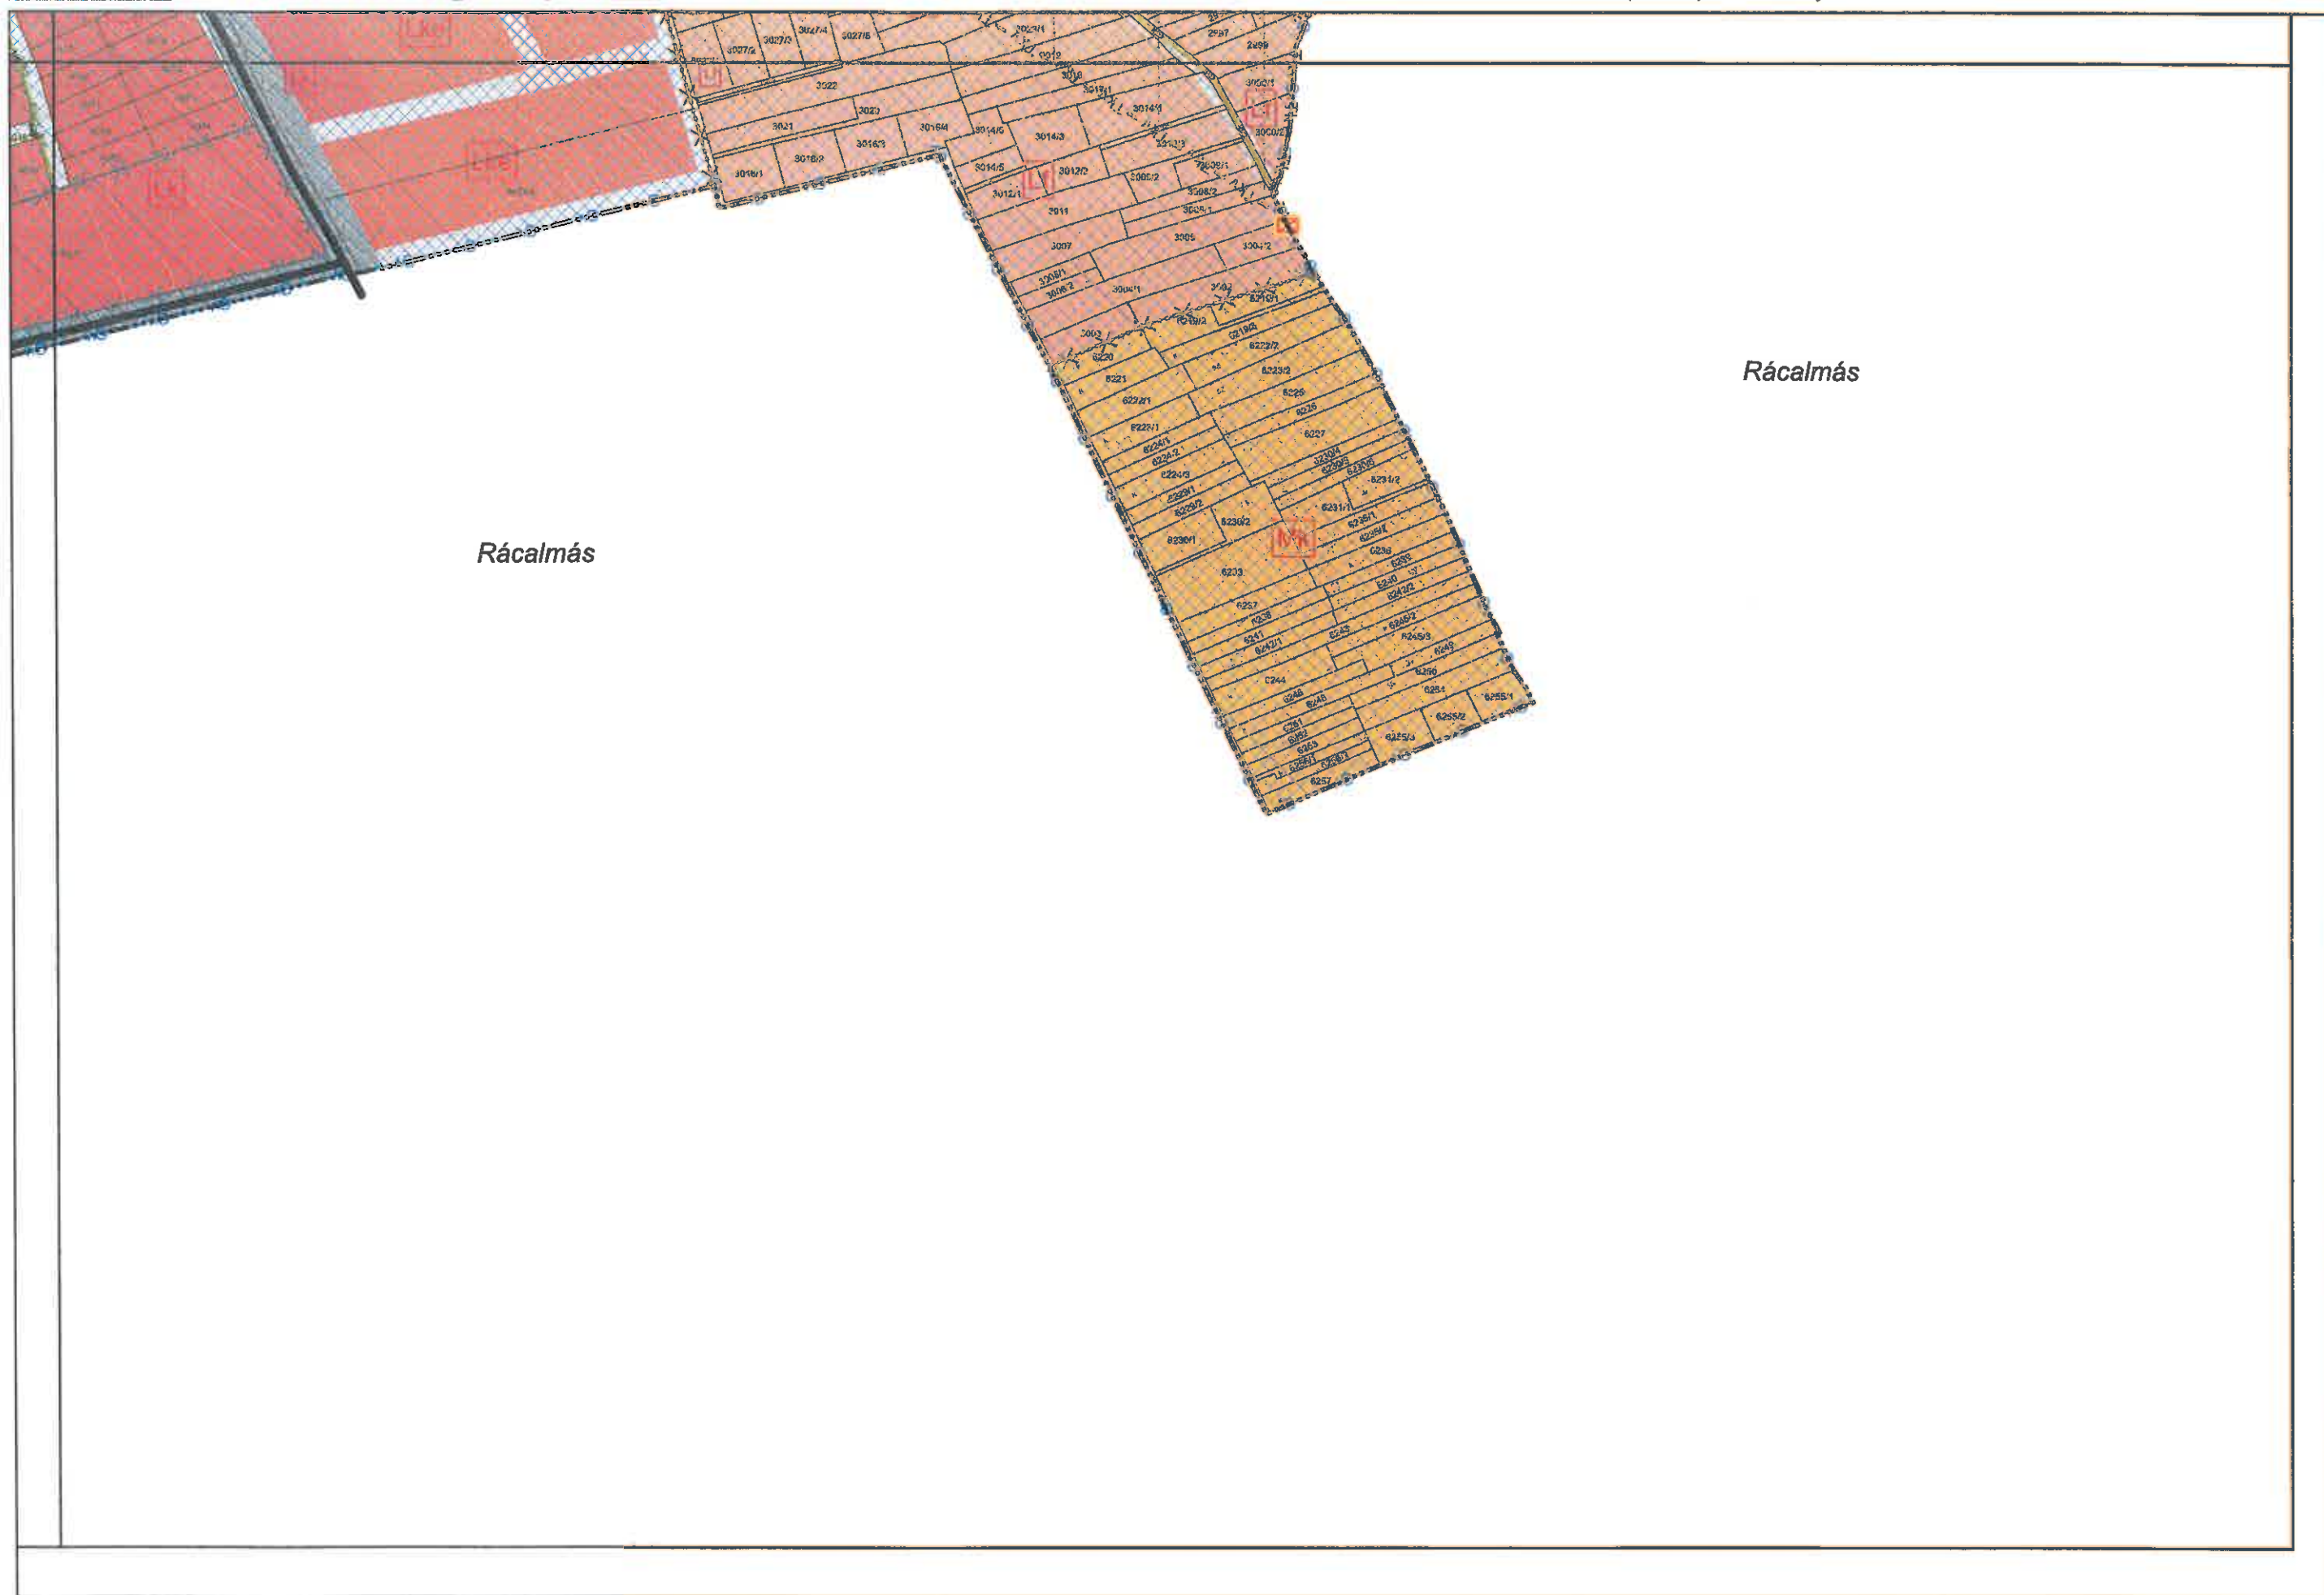

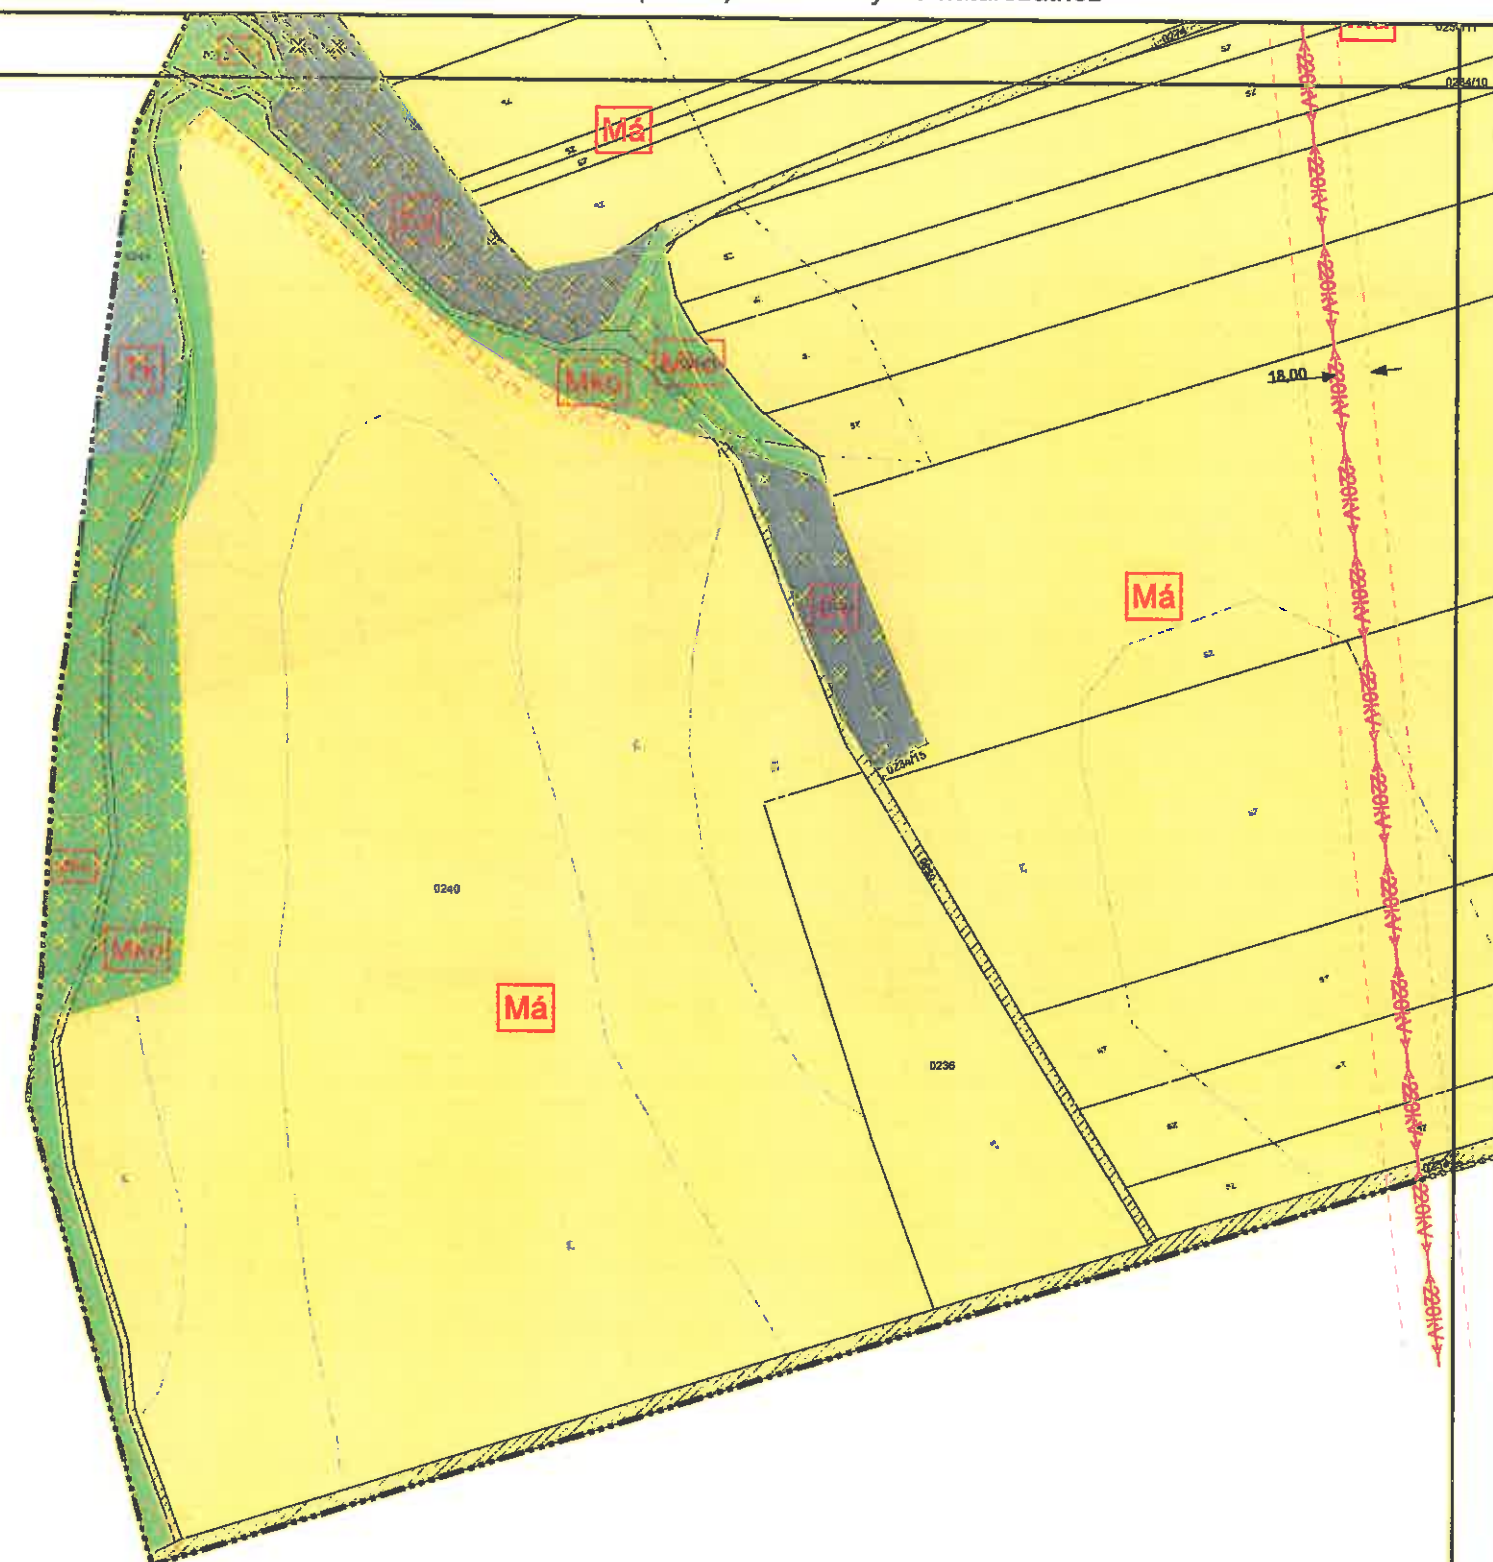

Rácalmás

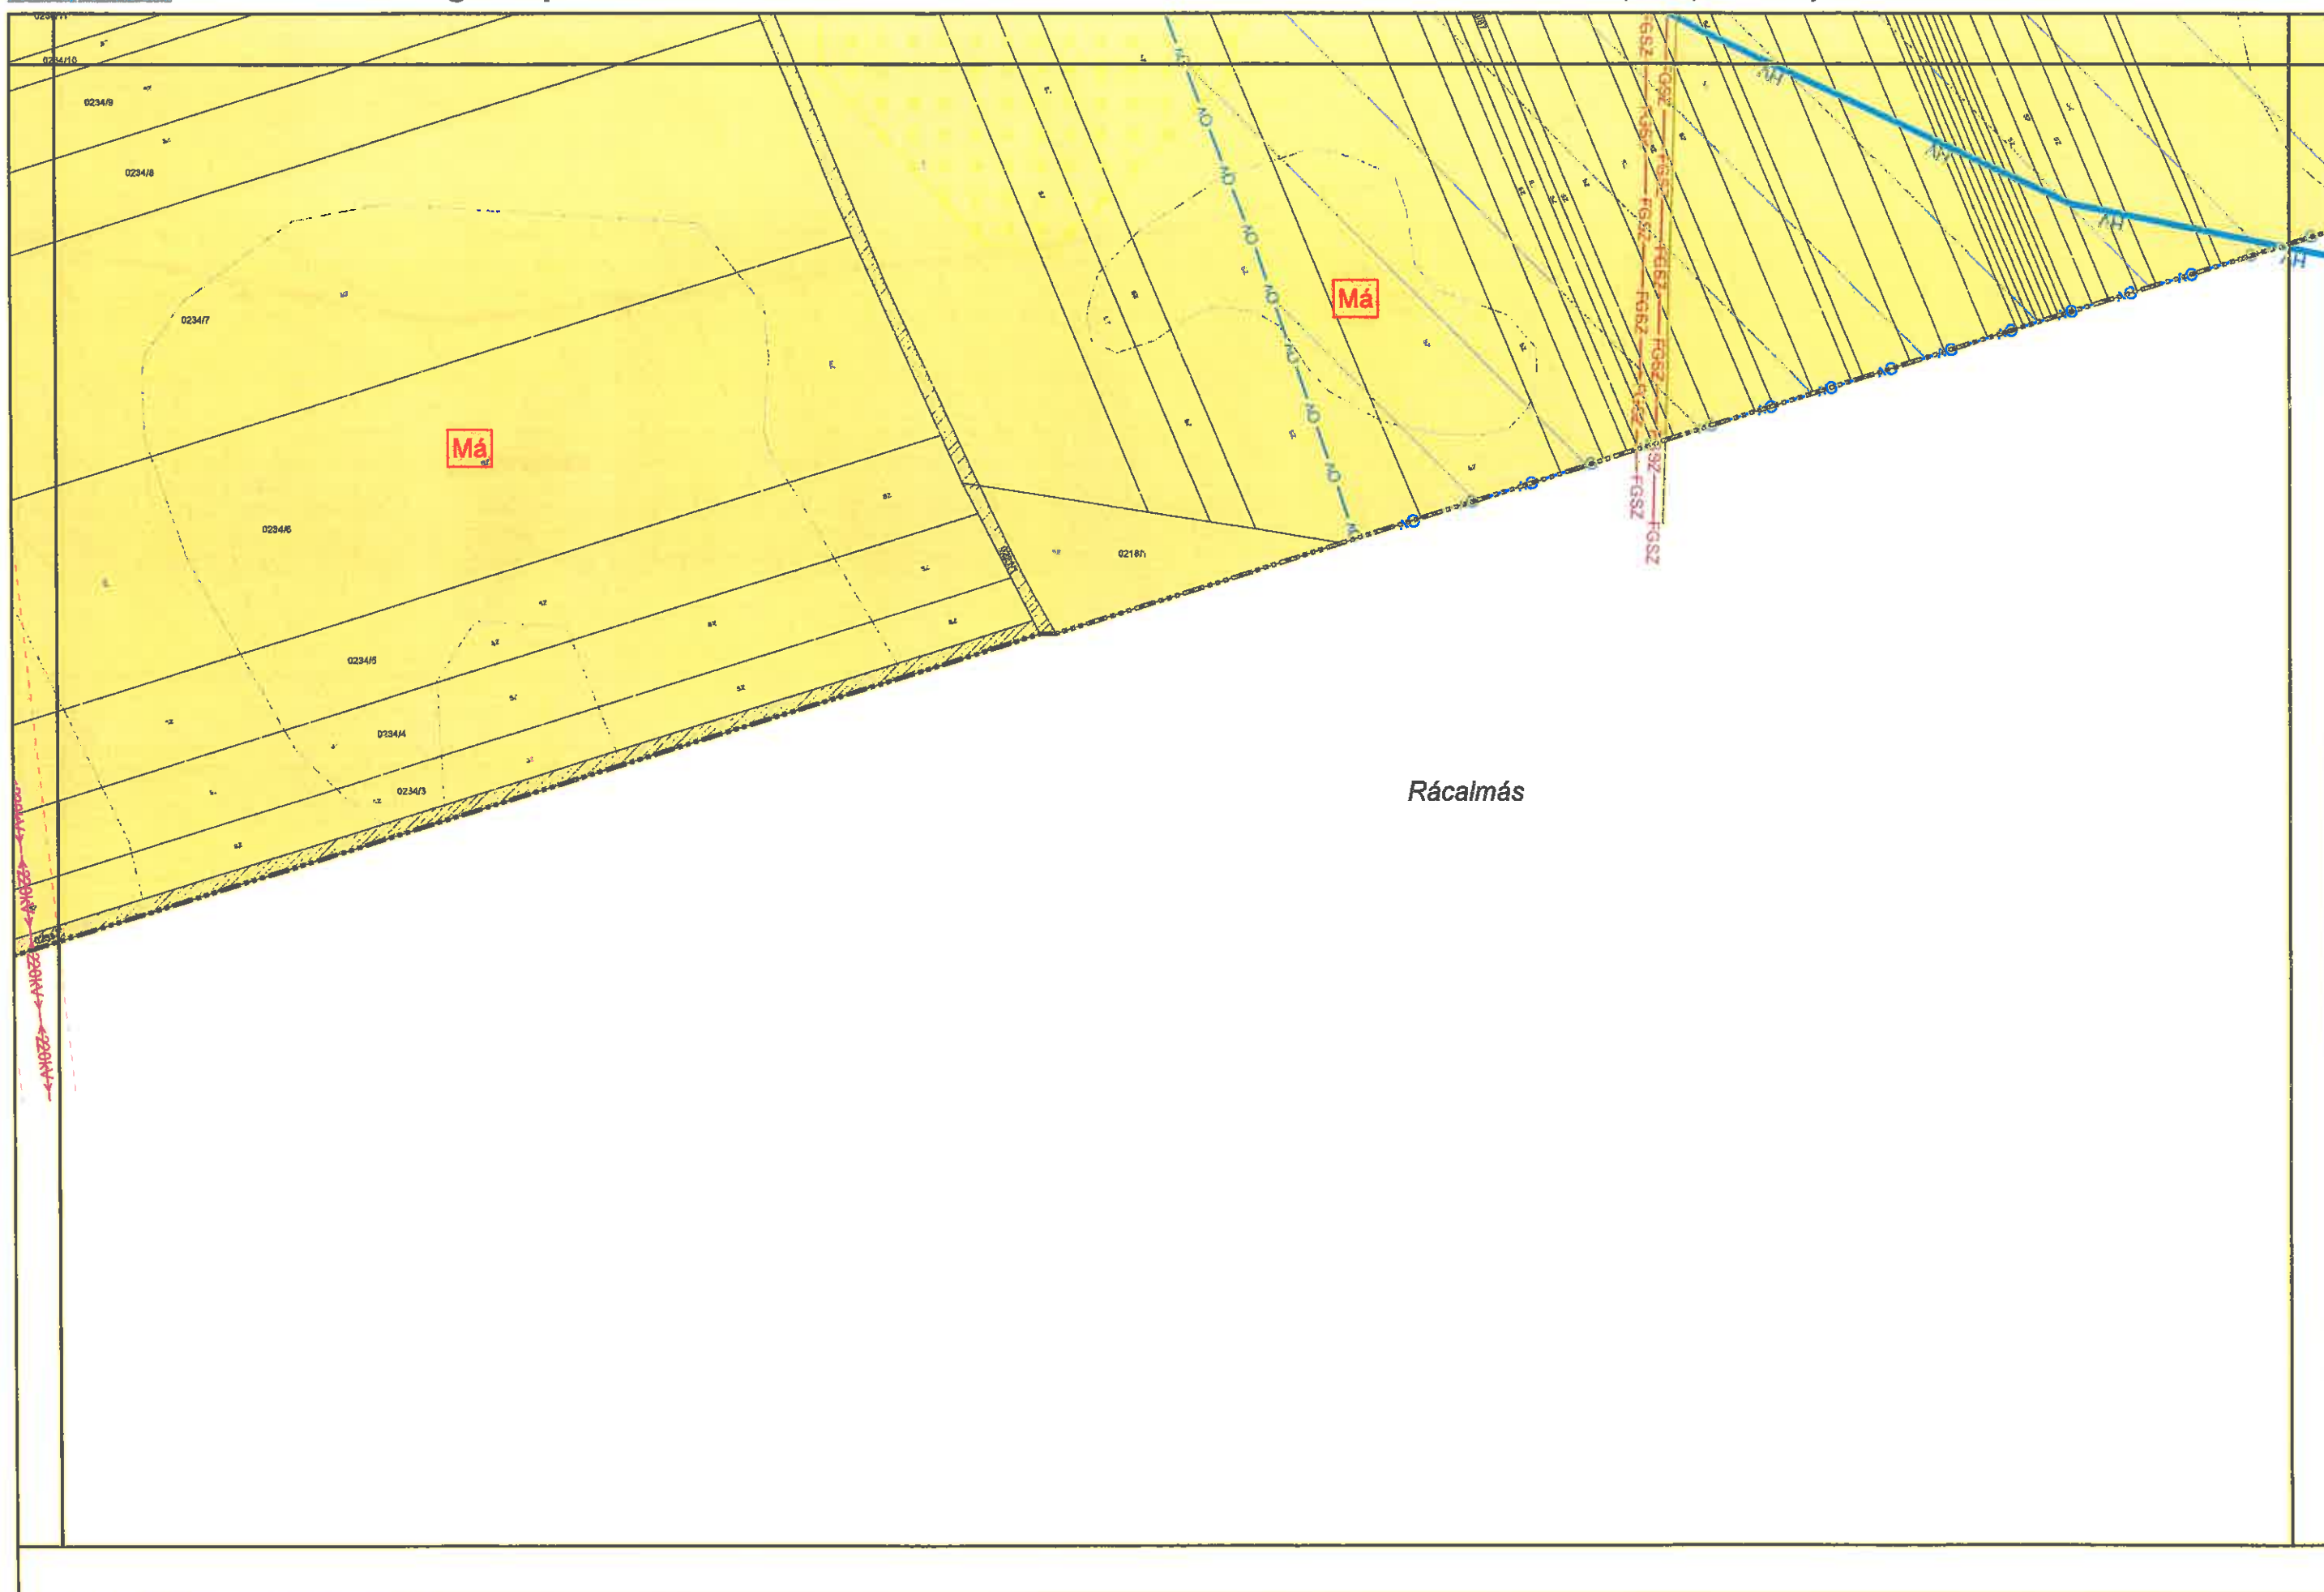

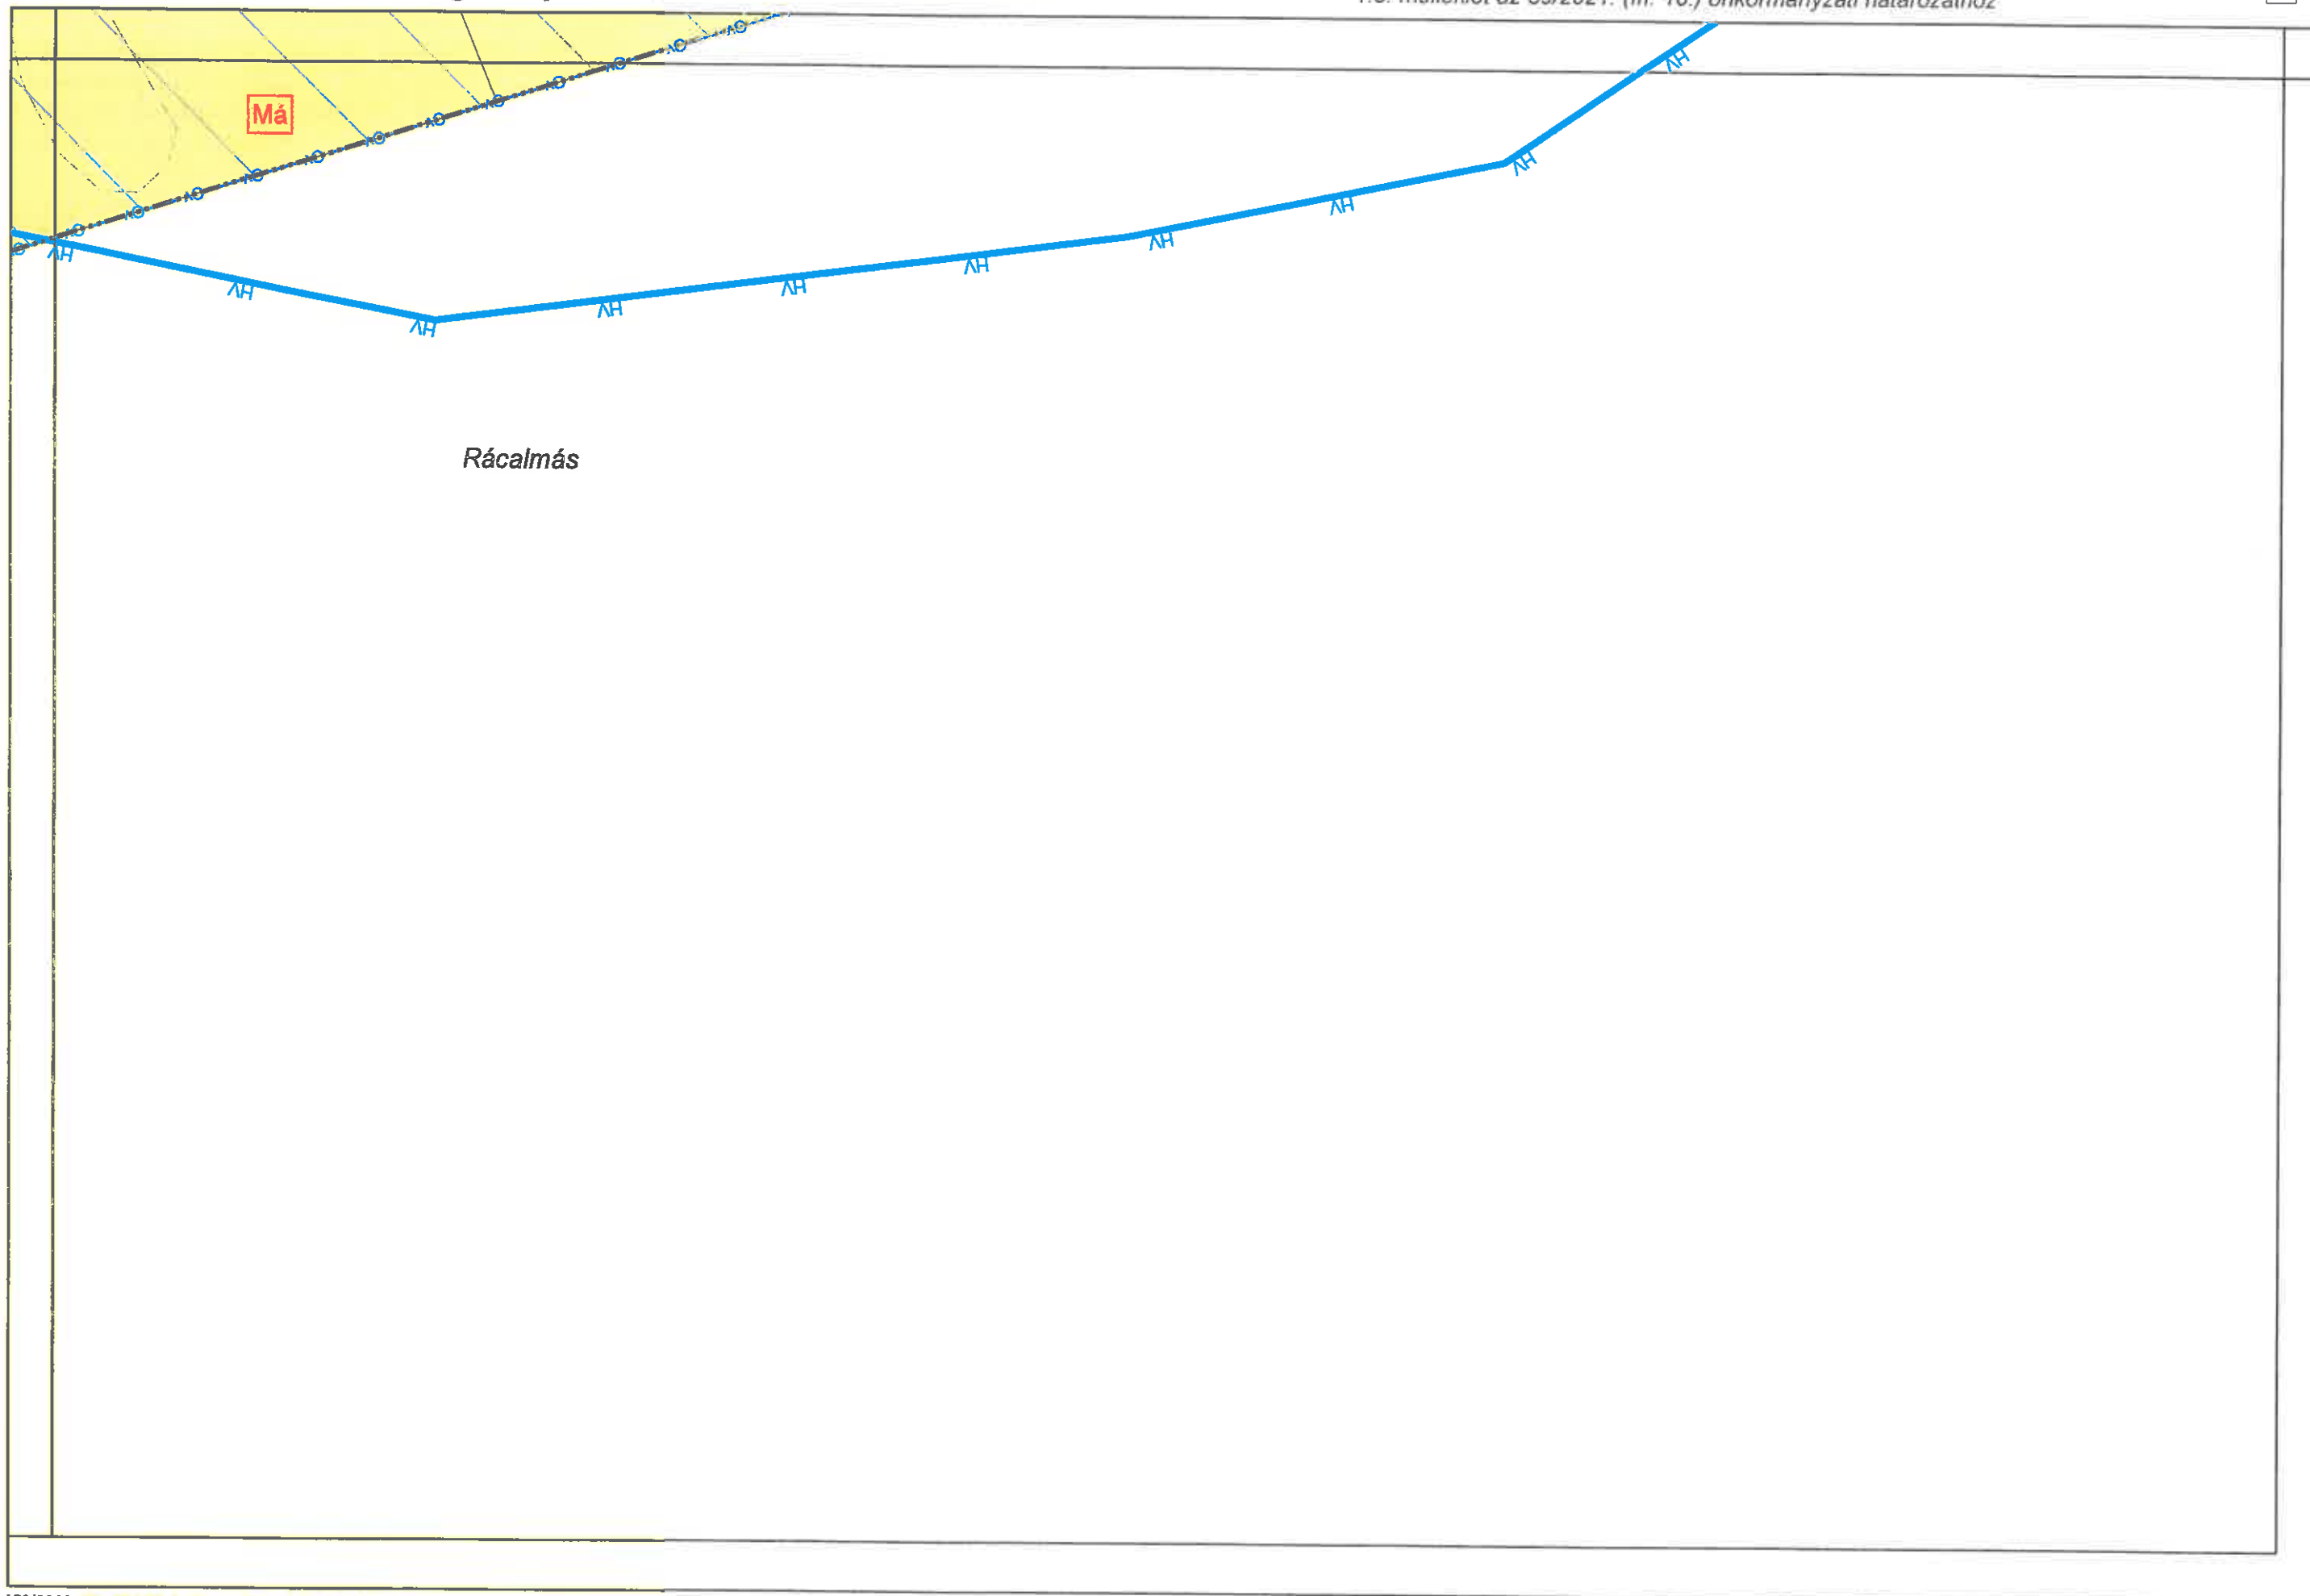

3. melléklet a 159/2023. (IX. 27.) Kt. határozathoz

VÁLTOZÁSOK

3.1. MELLÉKLET: VÁLTOZÁSOK BEMUTATÁSA M=1:20.000