Készült az állami alapadatok felhasználásával
Alaptérkép sorszáma: 913

M = 1:2000

KULCS KÖZSÉG BELTERÜLETI SZABÁLYOZÁSI TERVE
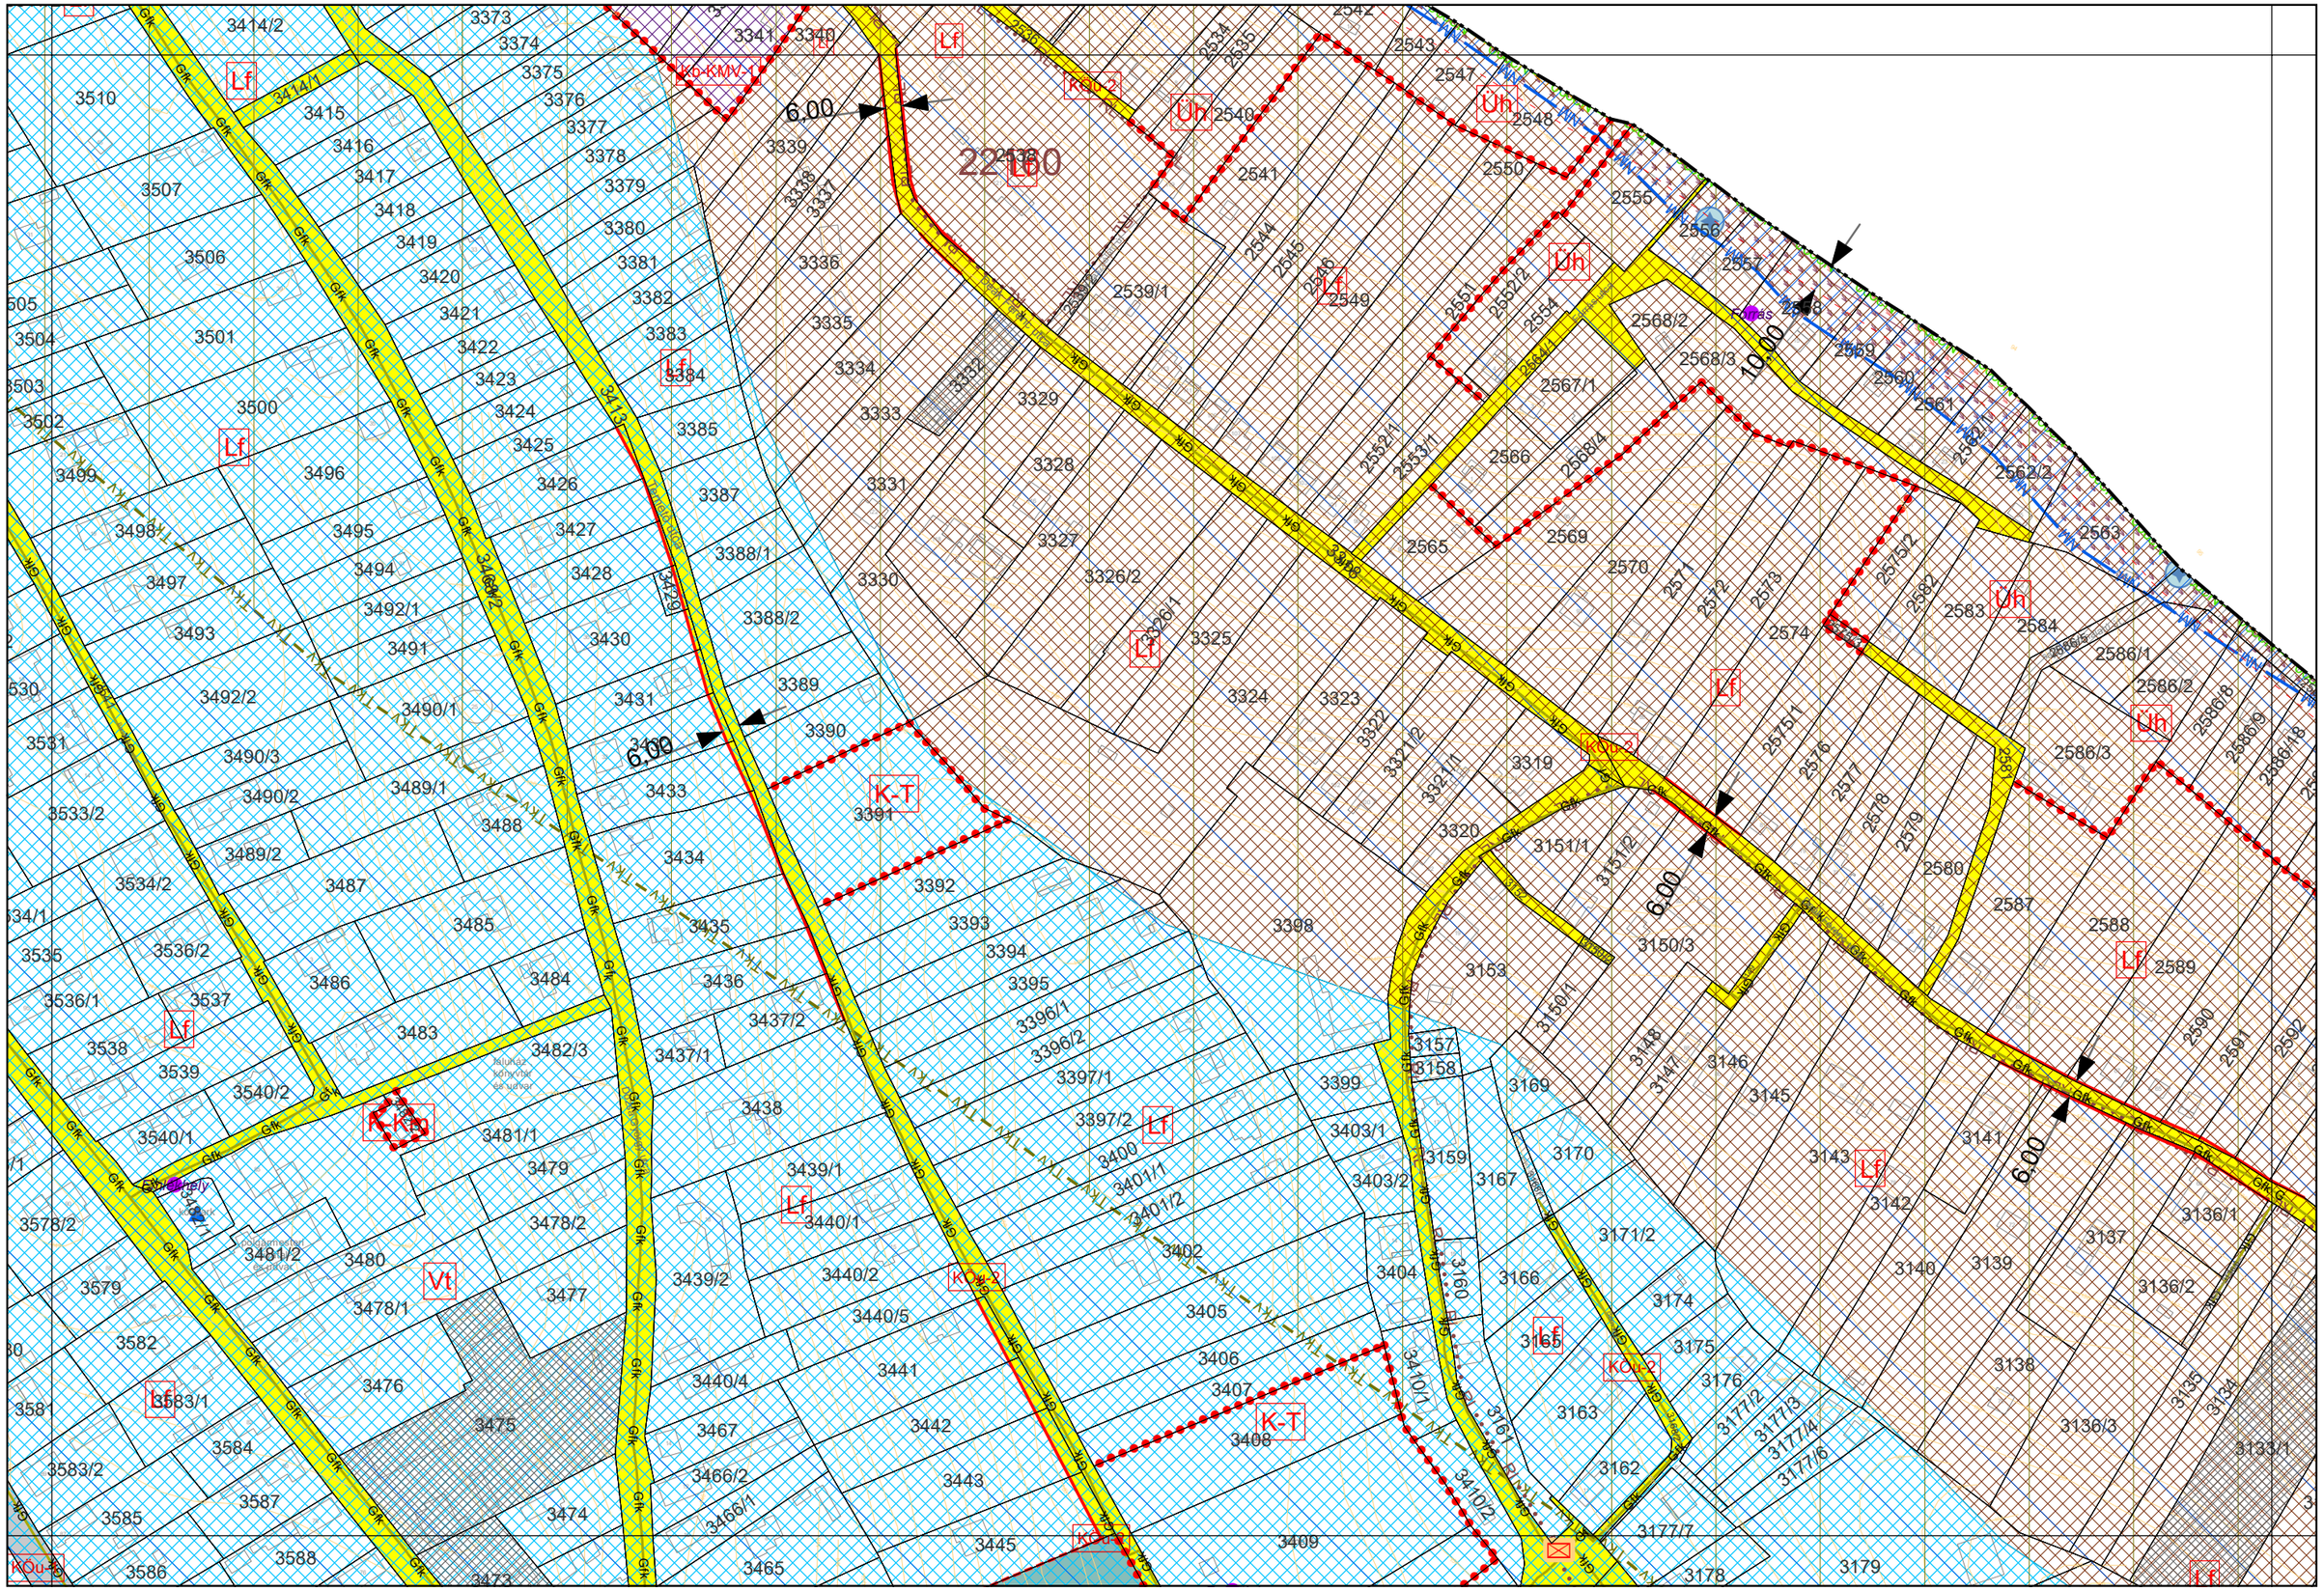
1.4. melléklet az 5/2021. (III. 19.) önkormányzati rendelethez